



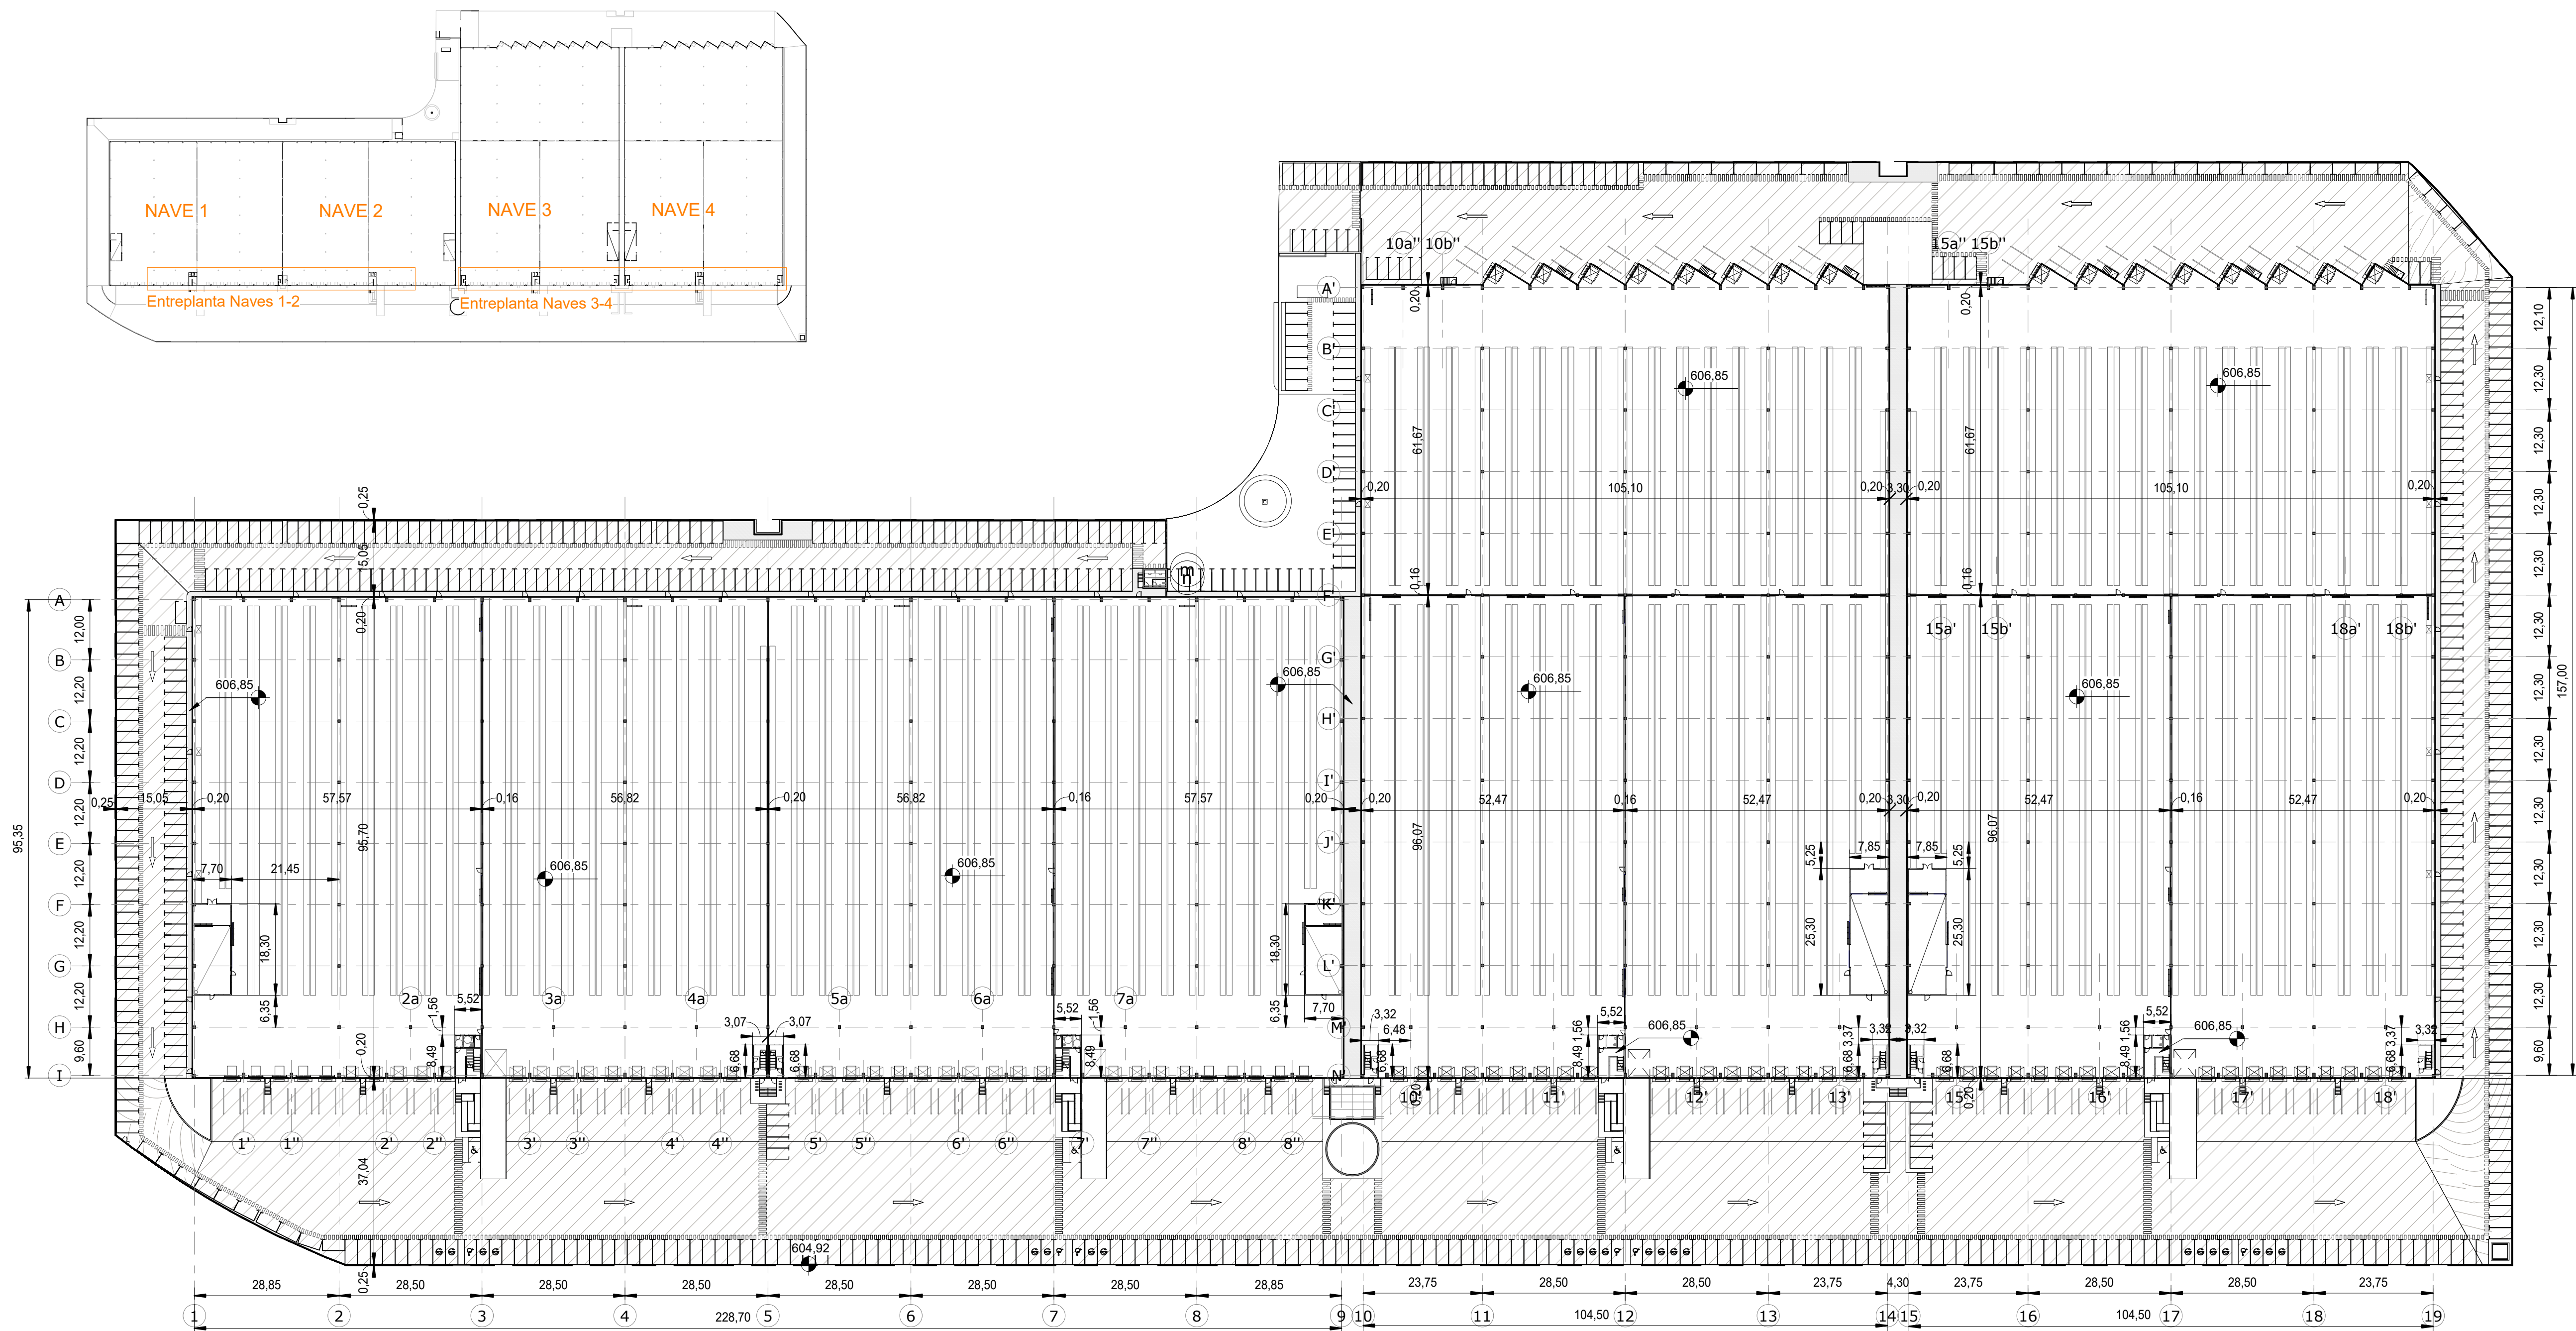

Planta Baja General.

e=1 : 750

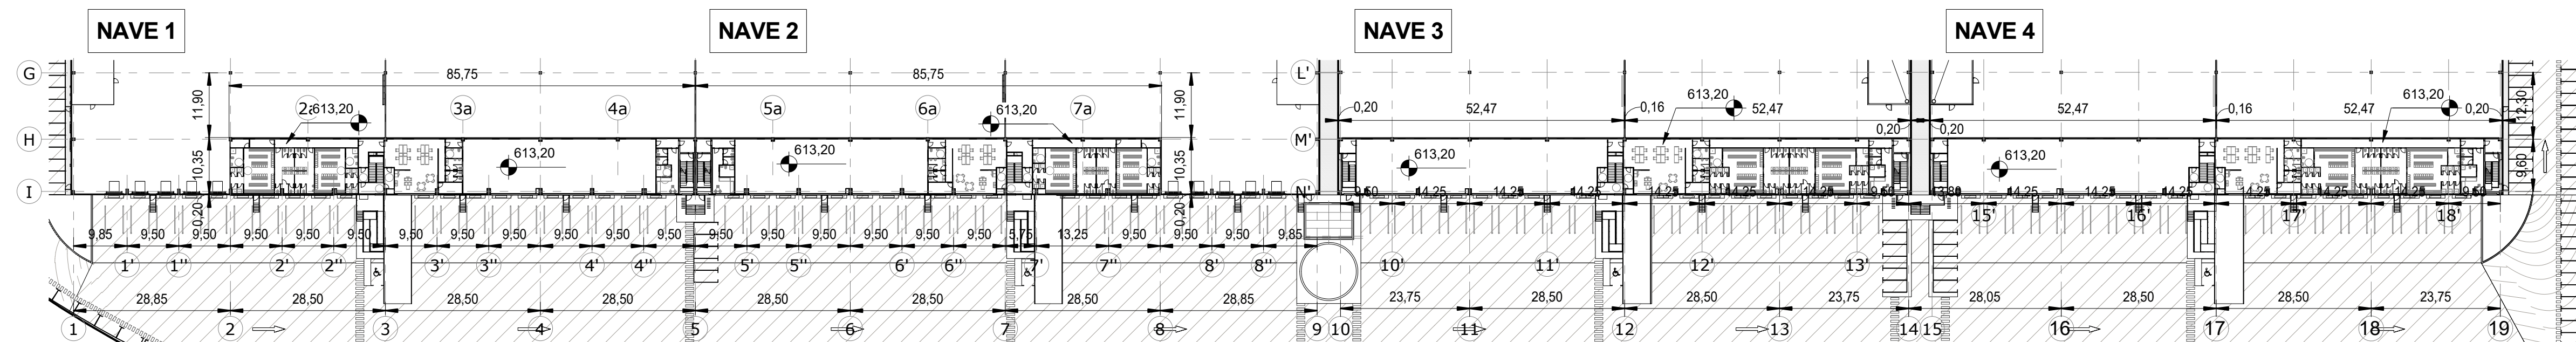

Planta Entreplanta General.

e=1 : 750

16401204.7

DOCUMENTACIÓN FINAL DE
OBRA PARA PLATAFORMA
LOGÍSTICA MULTIOPERADOR

Parcela IN-4.1 "La Campa"
28880 MECO (MADRID)



revisión

R06
R05
R04
R03 As-Built 18/05/2017
R02 Revisión 2 12/12/2016
R01 Revisión 1 02/12/2016
R00 Validación Junio 2016 LKS

A1: Como se indica


PLANTAS, COTAS Y
SUPERFICIES. GENERAL.

FO-A-01

Ingeniero Industrial
Colegiado nº: 3021
Jon Ocio Endaya




NAVE 1

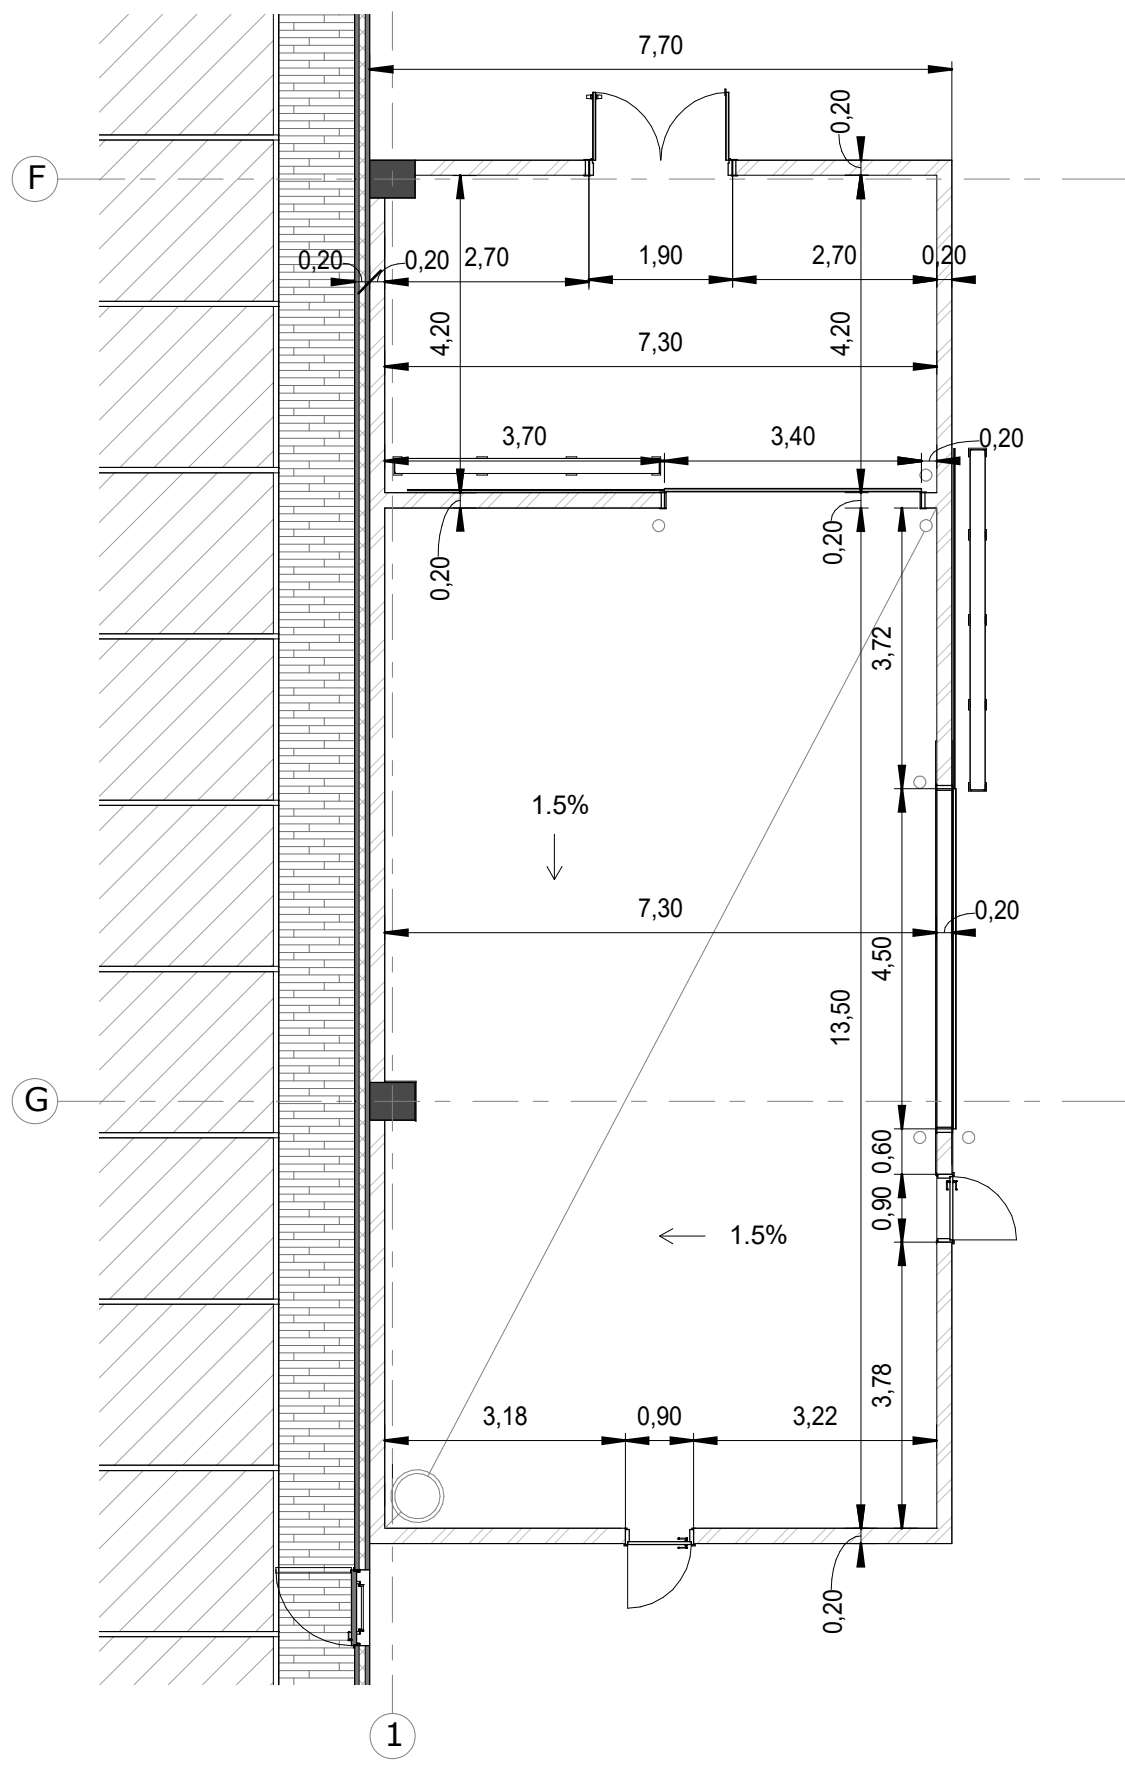

Detalle 1. Planta Baja.


e= 1 : 100

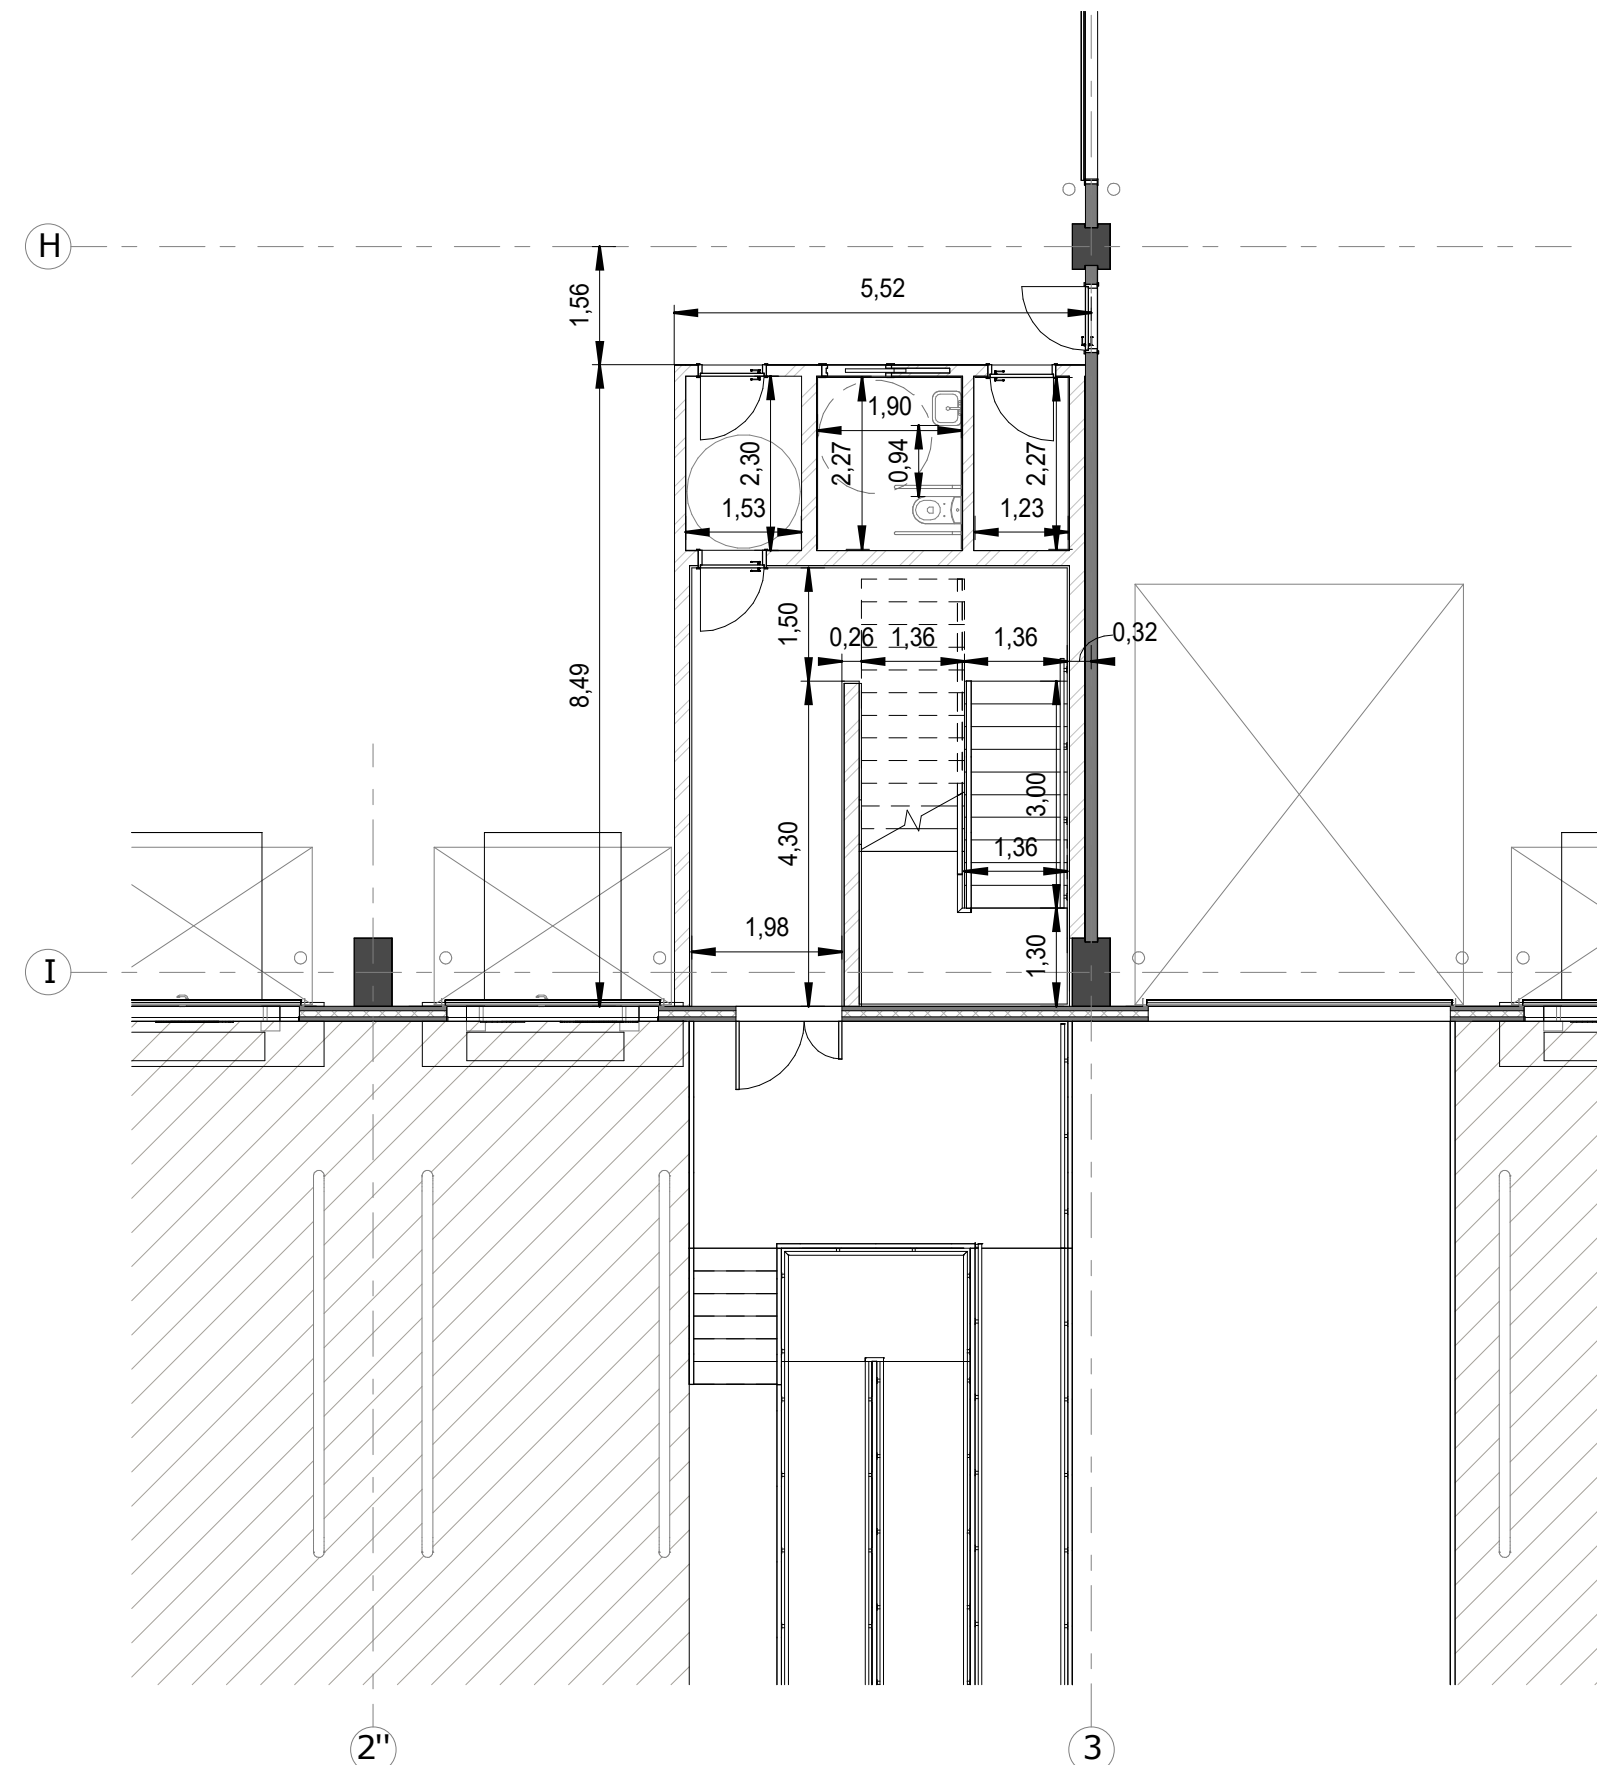

Detalle 2. Planta Baja.

e= 1 : 100


NAVES 1 Y 2

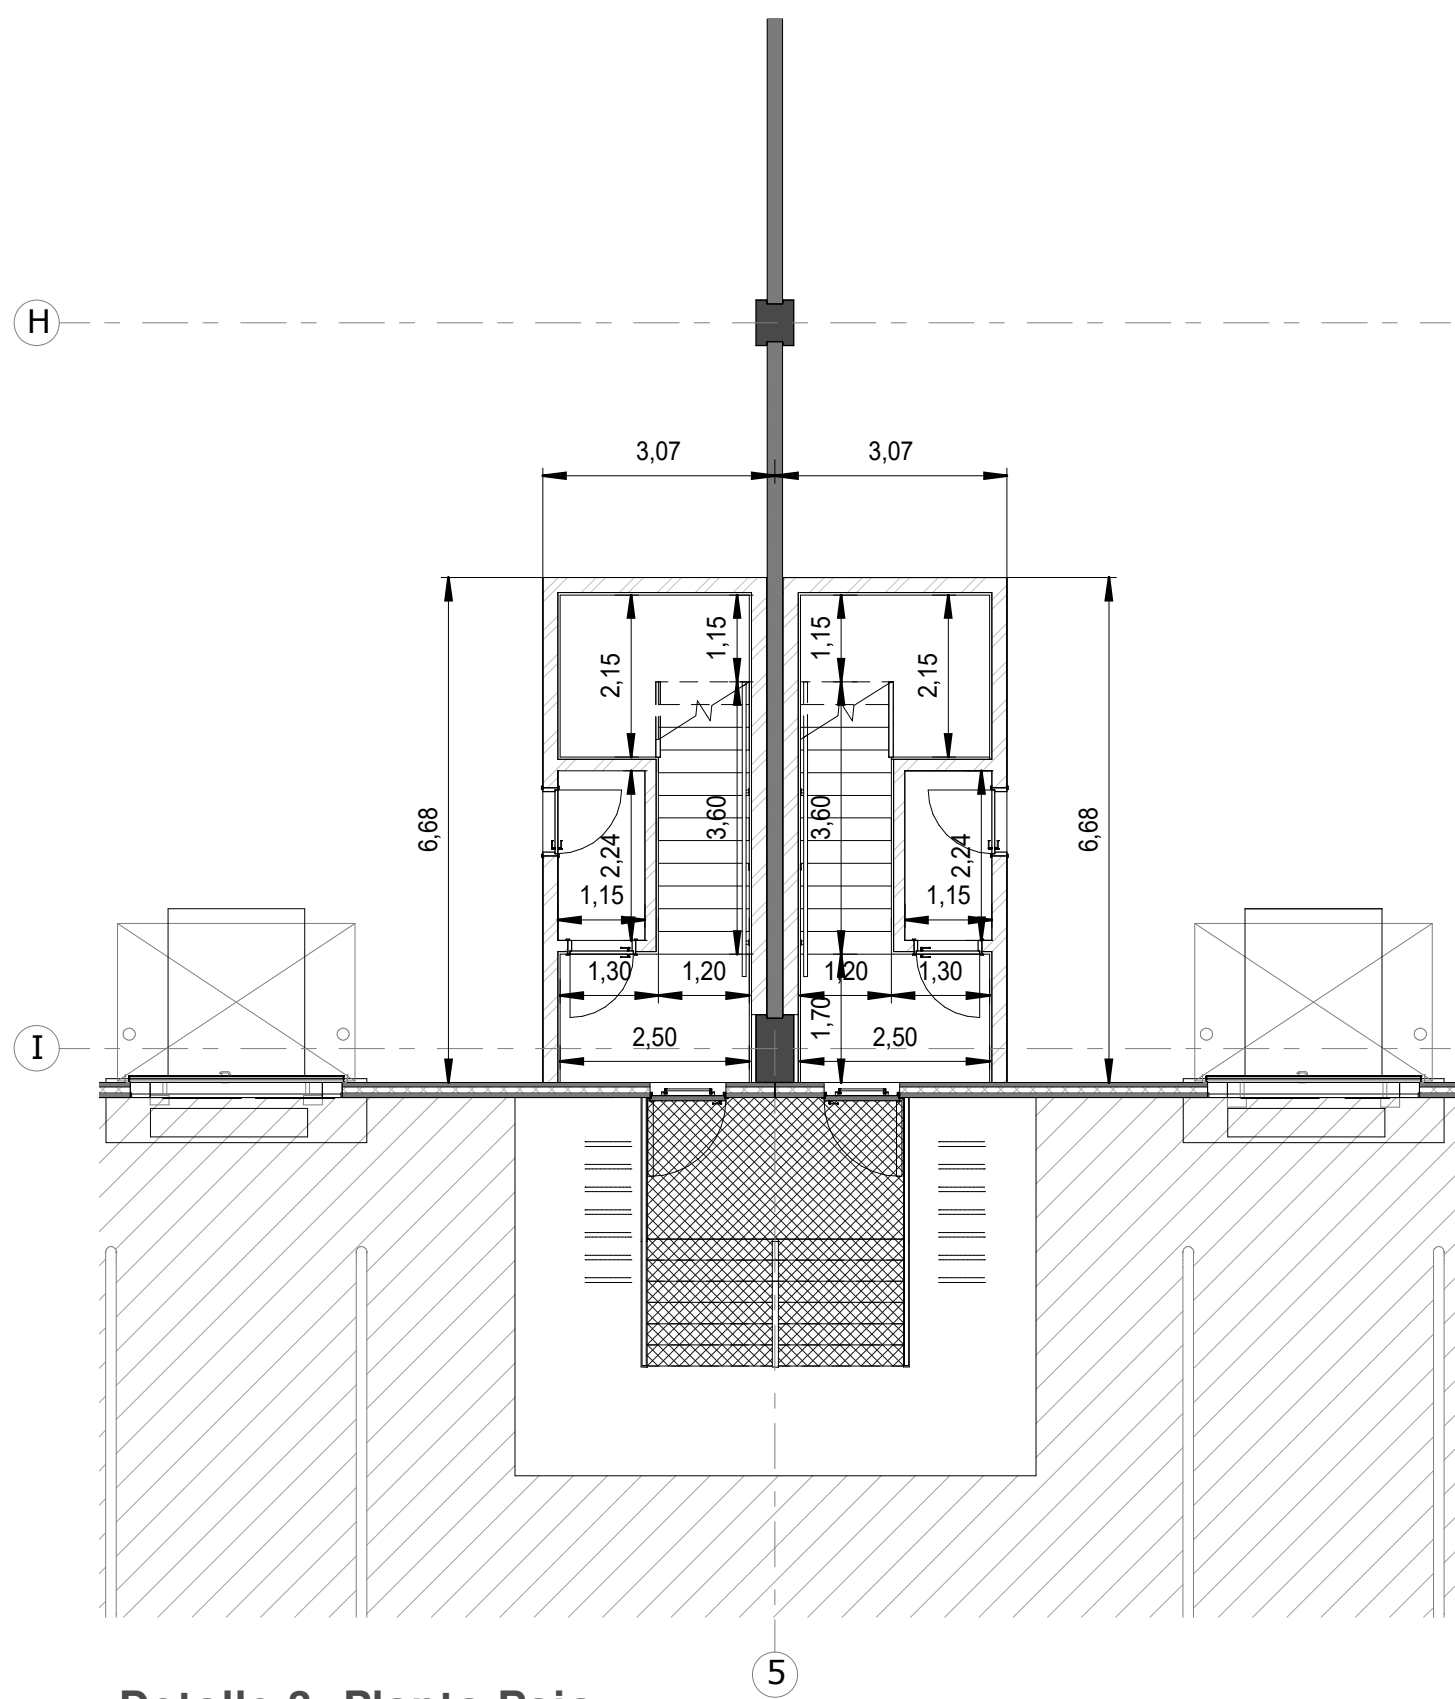

Detalle 3. Planta Baja.


e= 1 : 100

NAVE 2

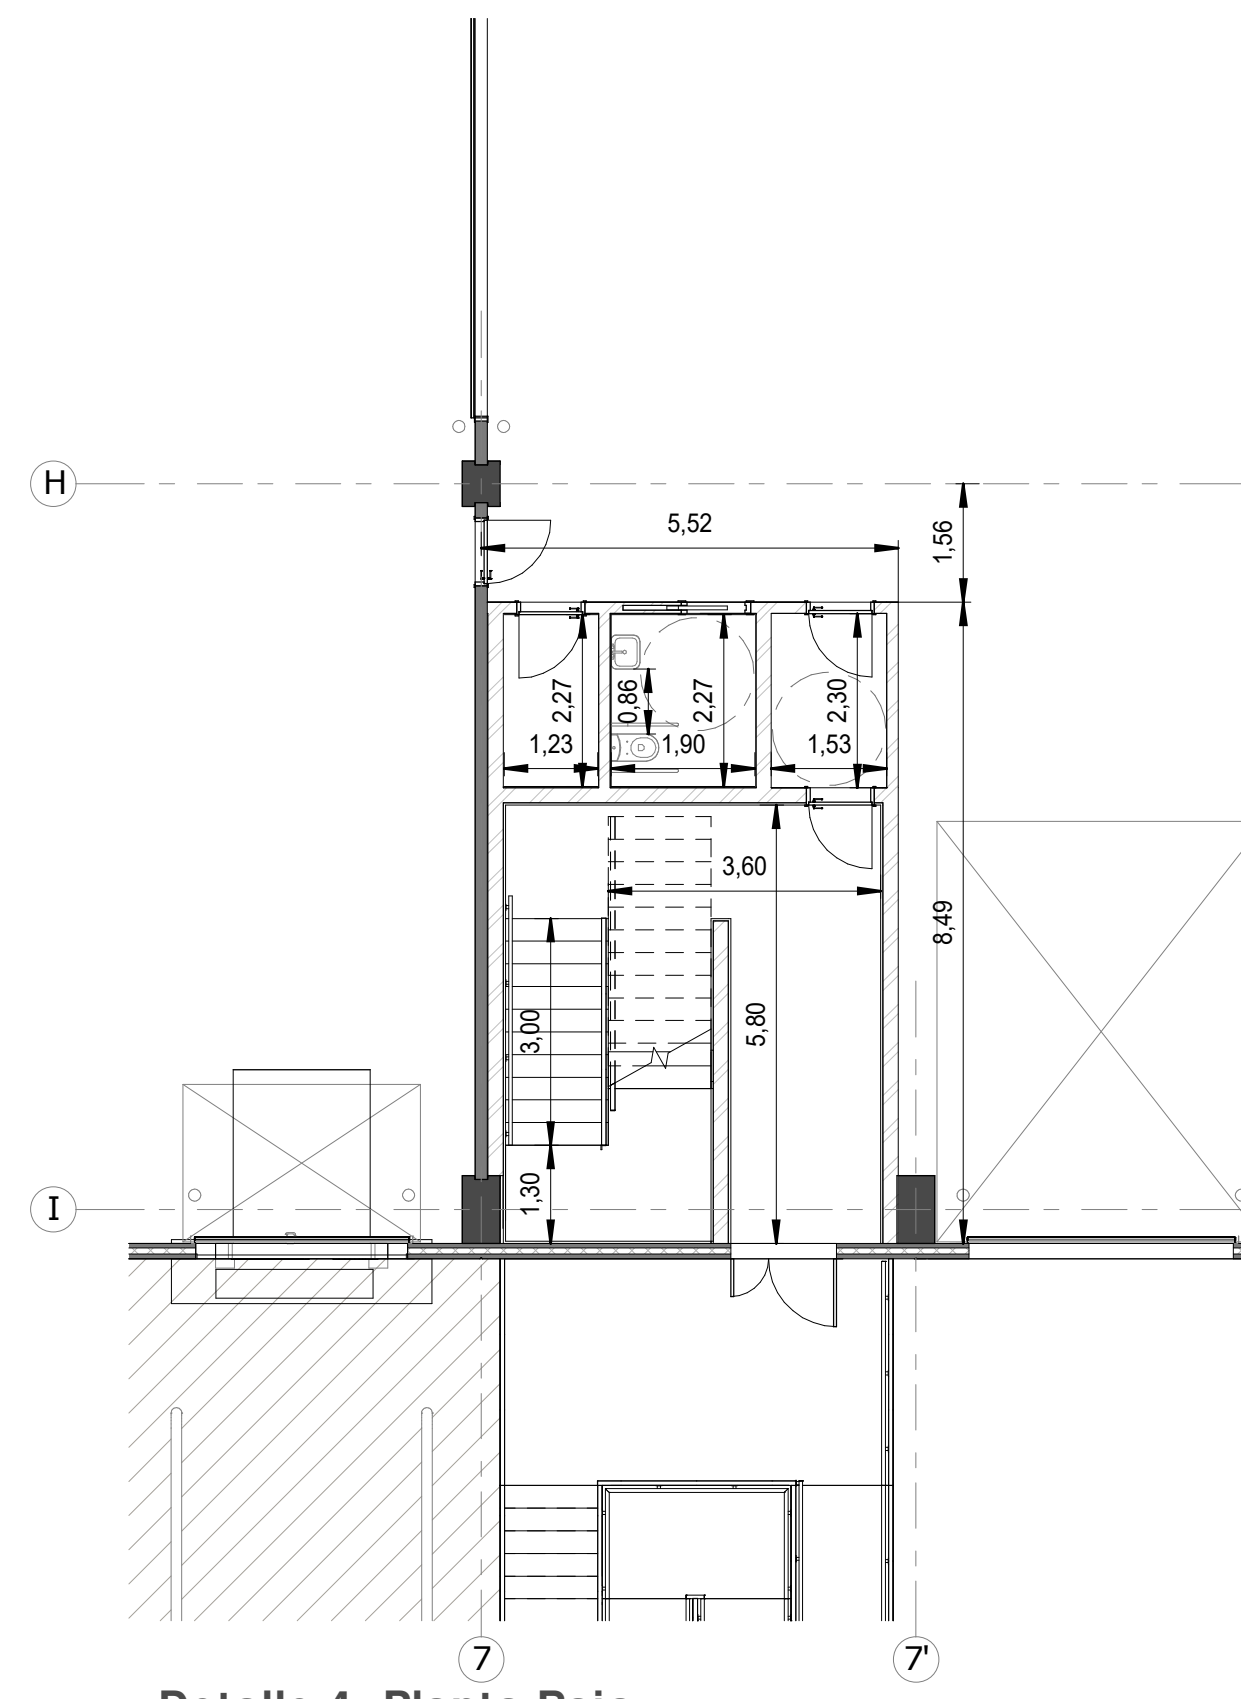


Detalle 4. Planta Baja.

e= 1 : 100

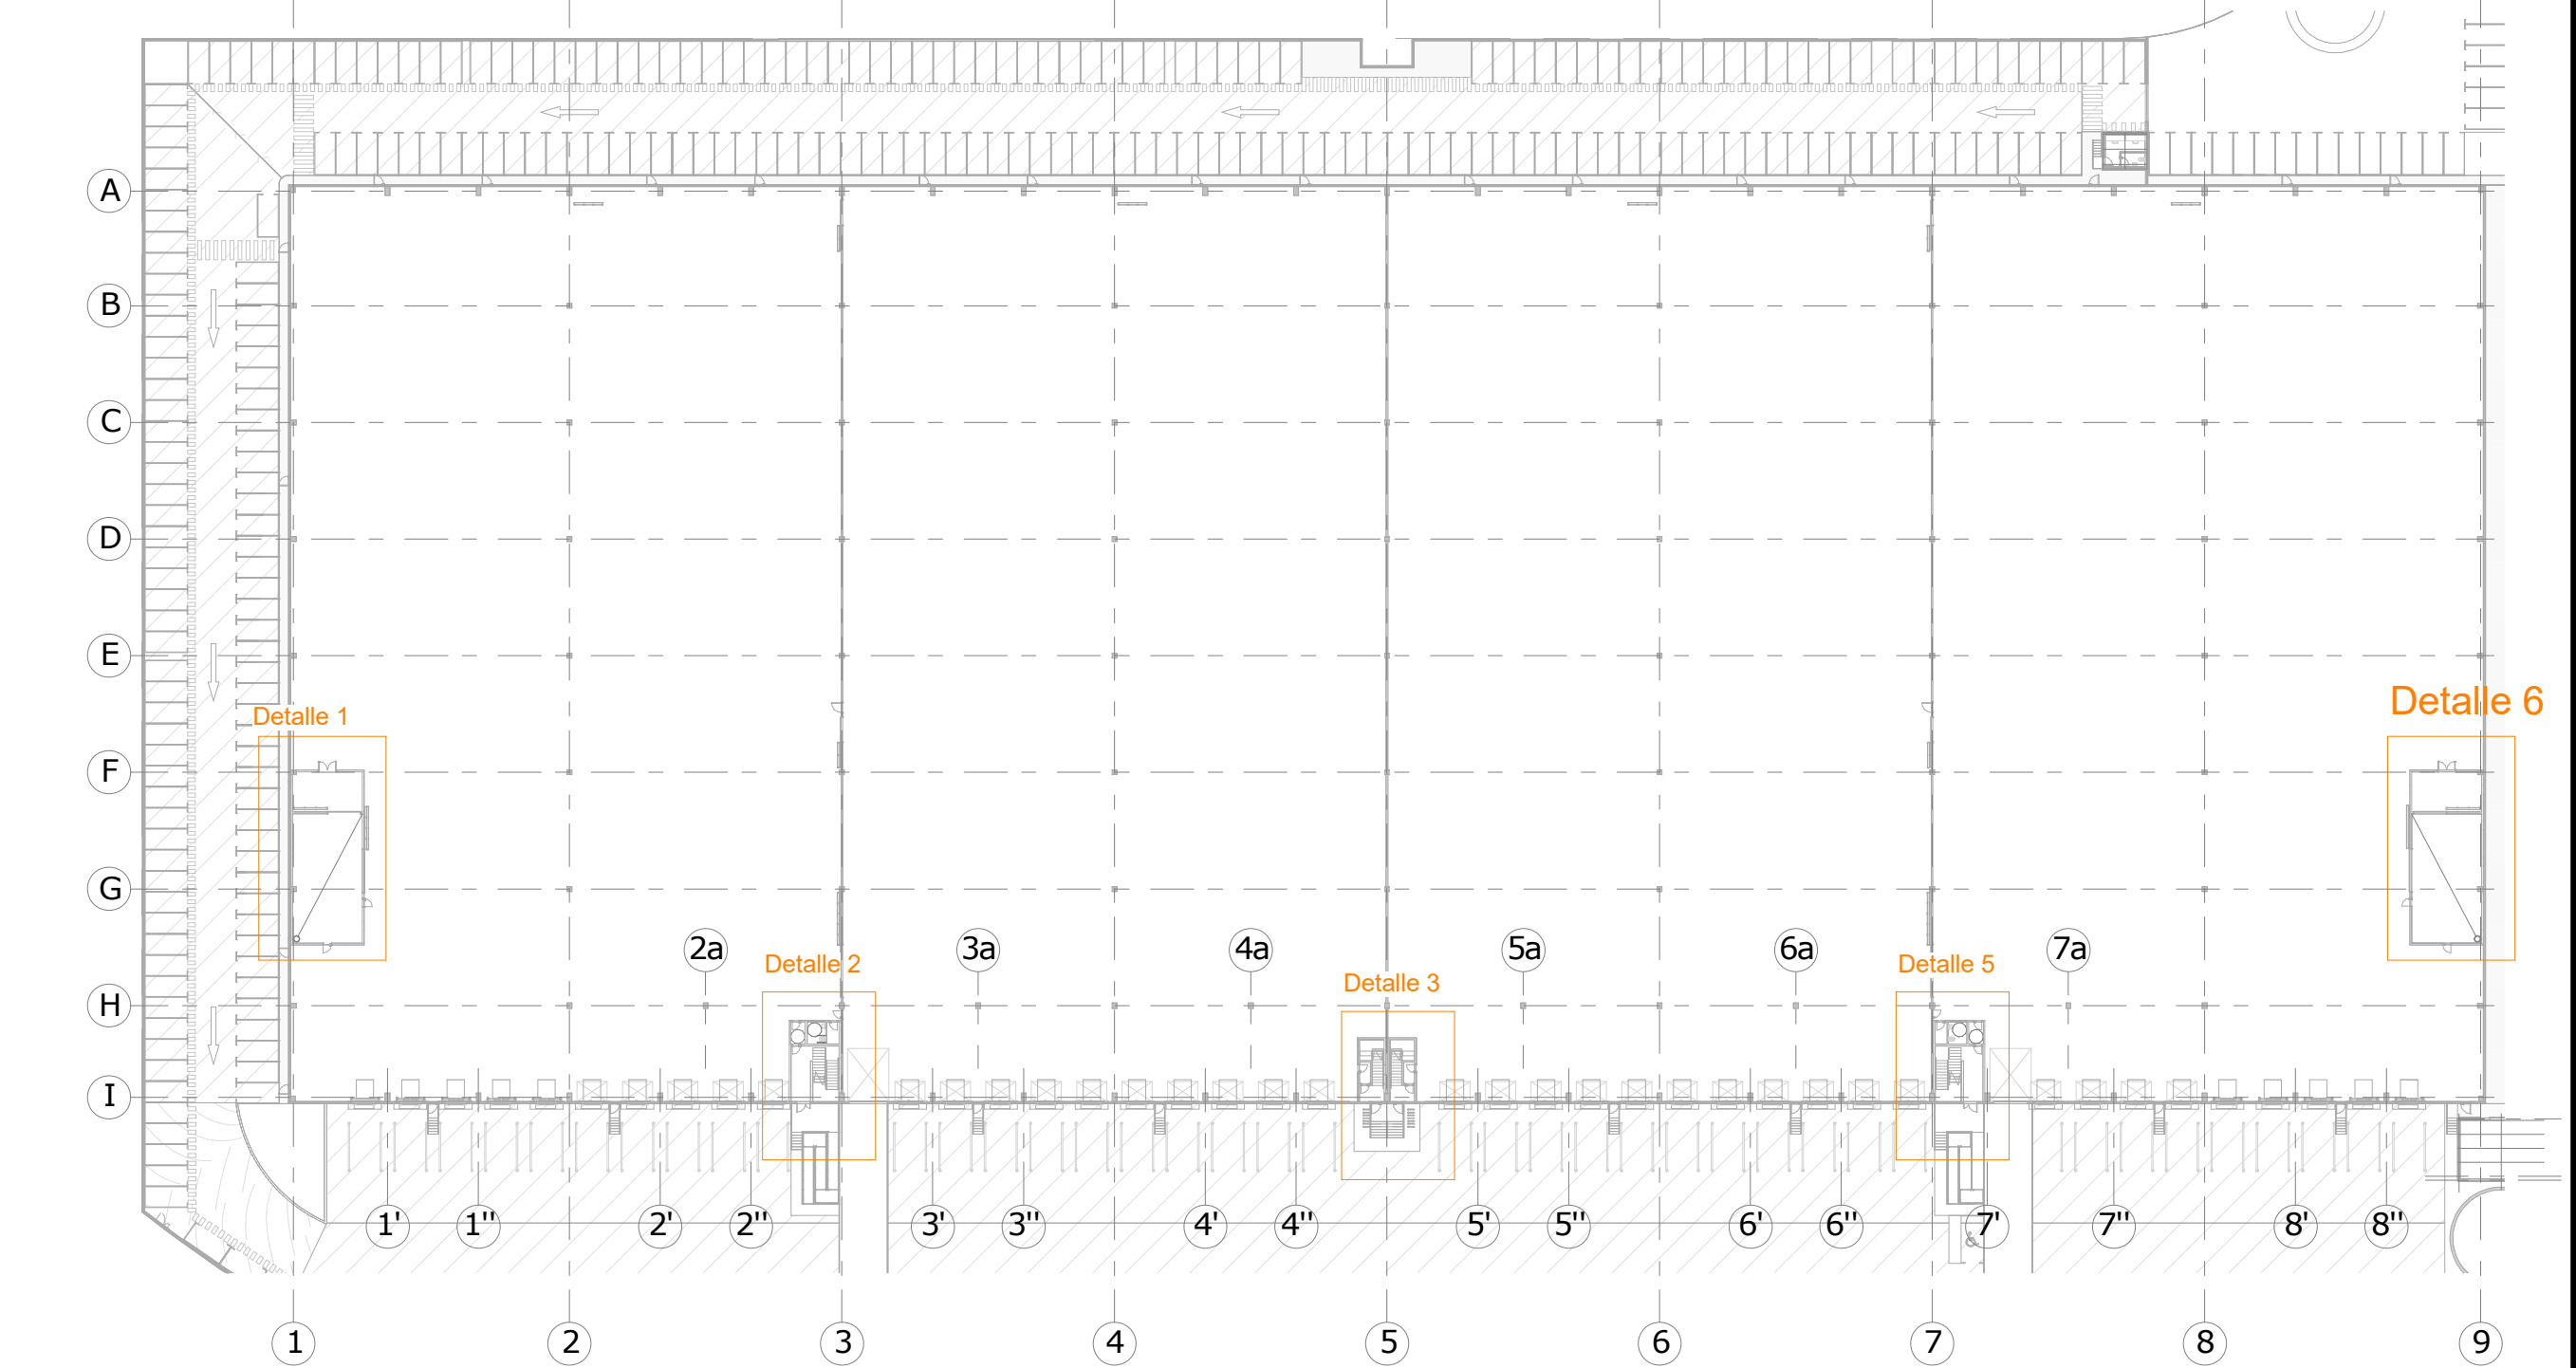

Planta Baja General.

e=1 : 750

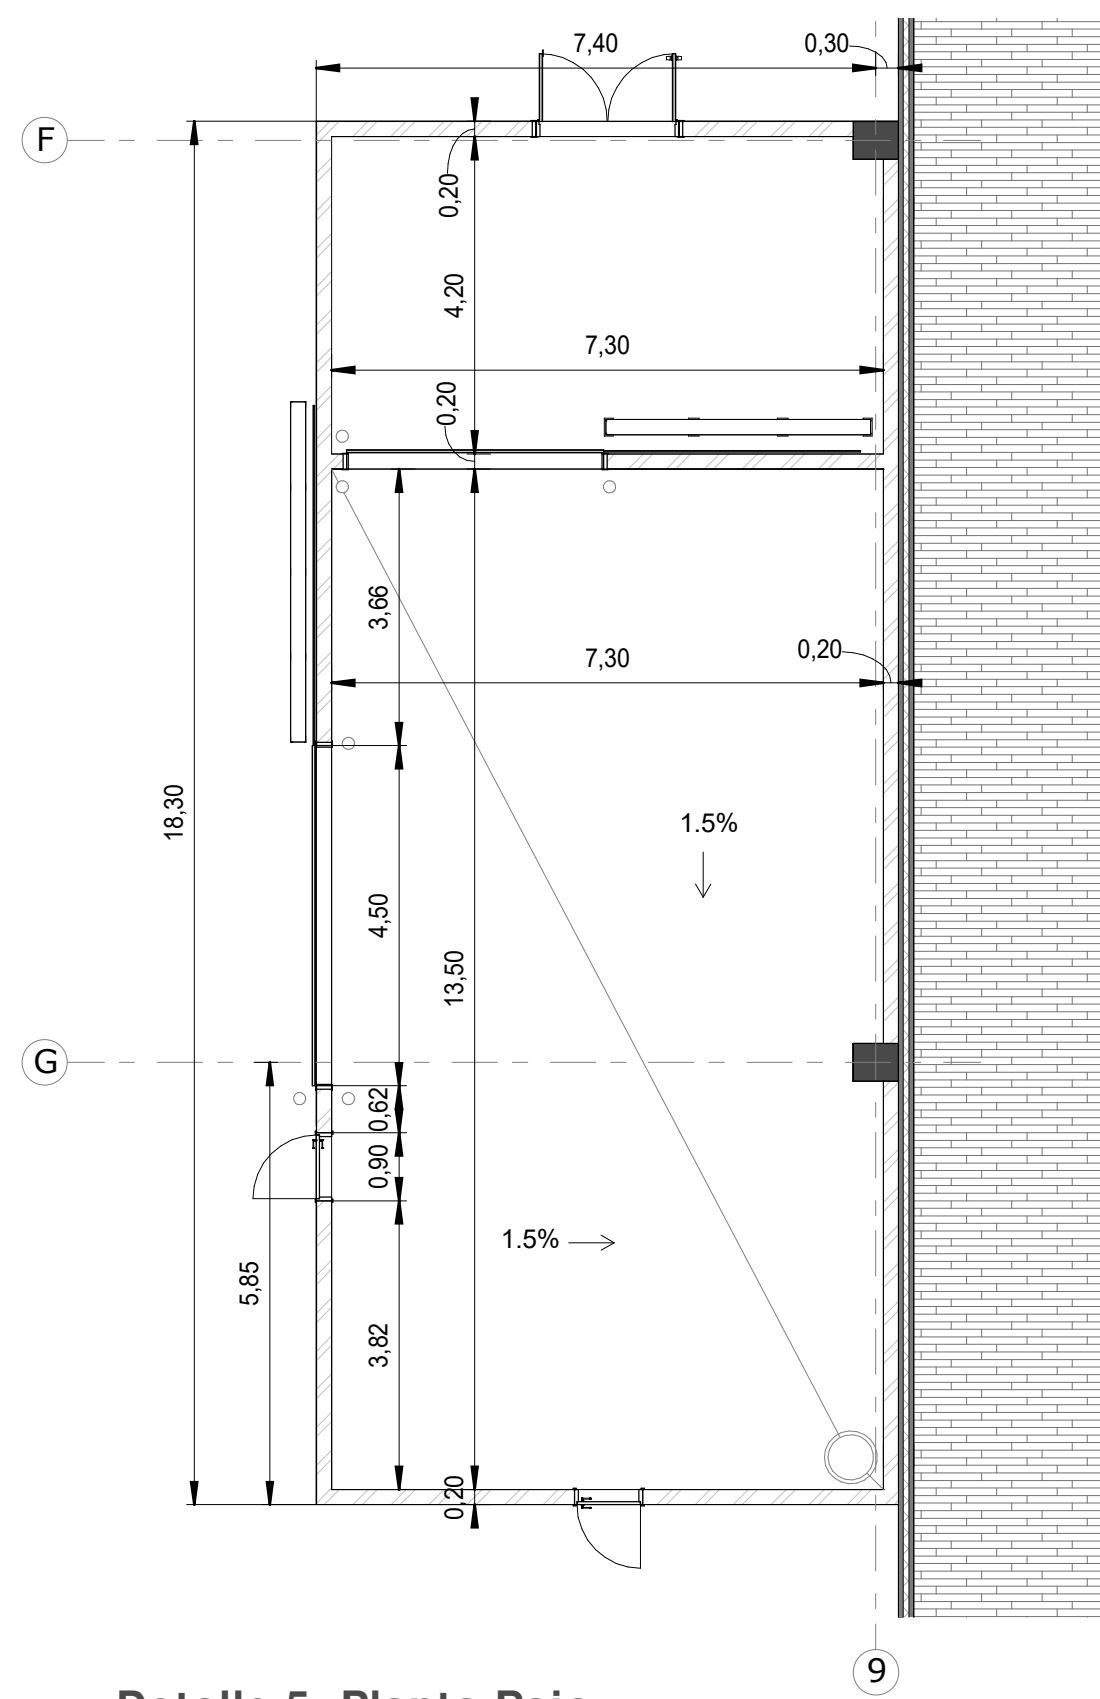

Detalle 5. Planta Baja.

e= 1 : 100

proyecto fecha nº	16401204.7
situación	DOCUMENTACIÓN FINAL DE OBRA PARA PLATAFORMA LOGISTICA MULTIOPERADOR
promotor	Parcela IN-4.1 "La Campa" 28880 MECO (MADRID)
revisión	
escala	R06 R05 R04 R03 R02 As-Built 18/05/2017 R01 Revisión 1 02/12/2016 R00 Validación Junio 2016 LKS
plano	A1: Como se indica
nº plano	PLANTA BAJA. COTAS Y SUPERFICIES. NAVES 1-2
Proyectista	FO-A-01.01 Ingeniero Industrial Colegiado nº: 3021 Jon Ocio Endaya  




e=1 : 300



e=1 : 300


[illegible]

e= 1 : 100

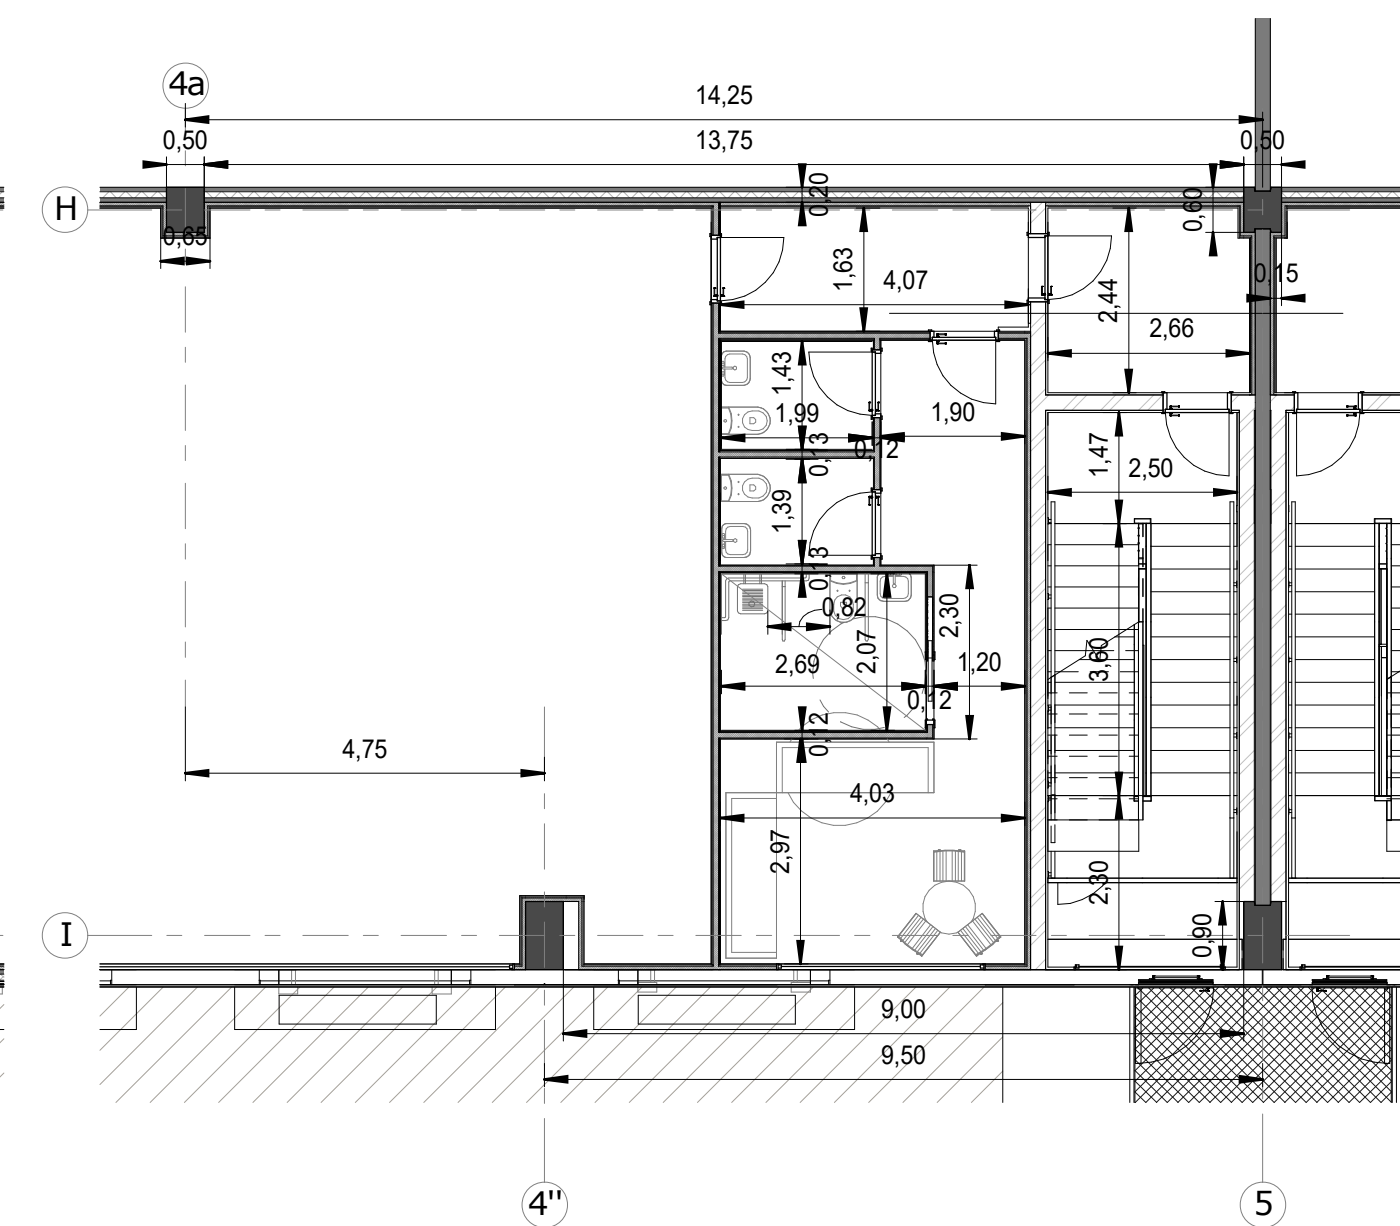

e= 1 : 100


e= 1 : 100

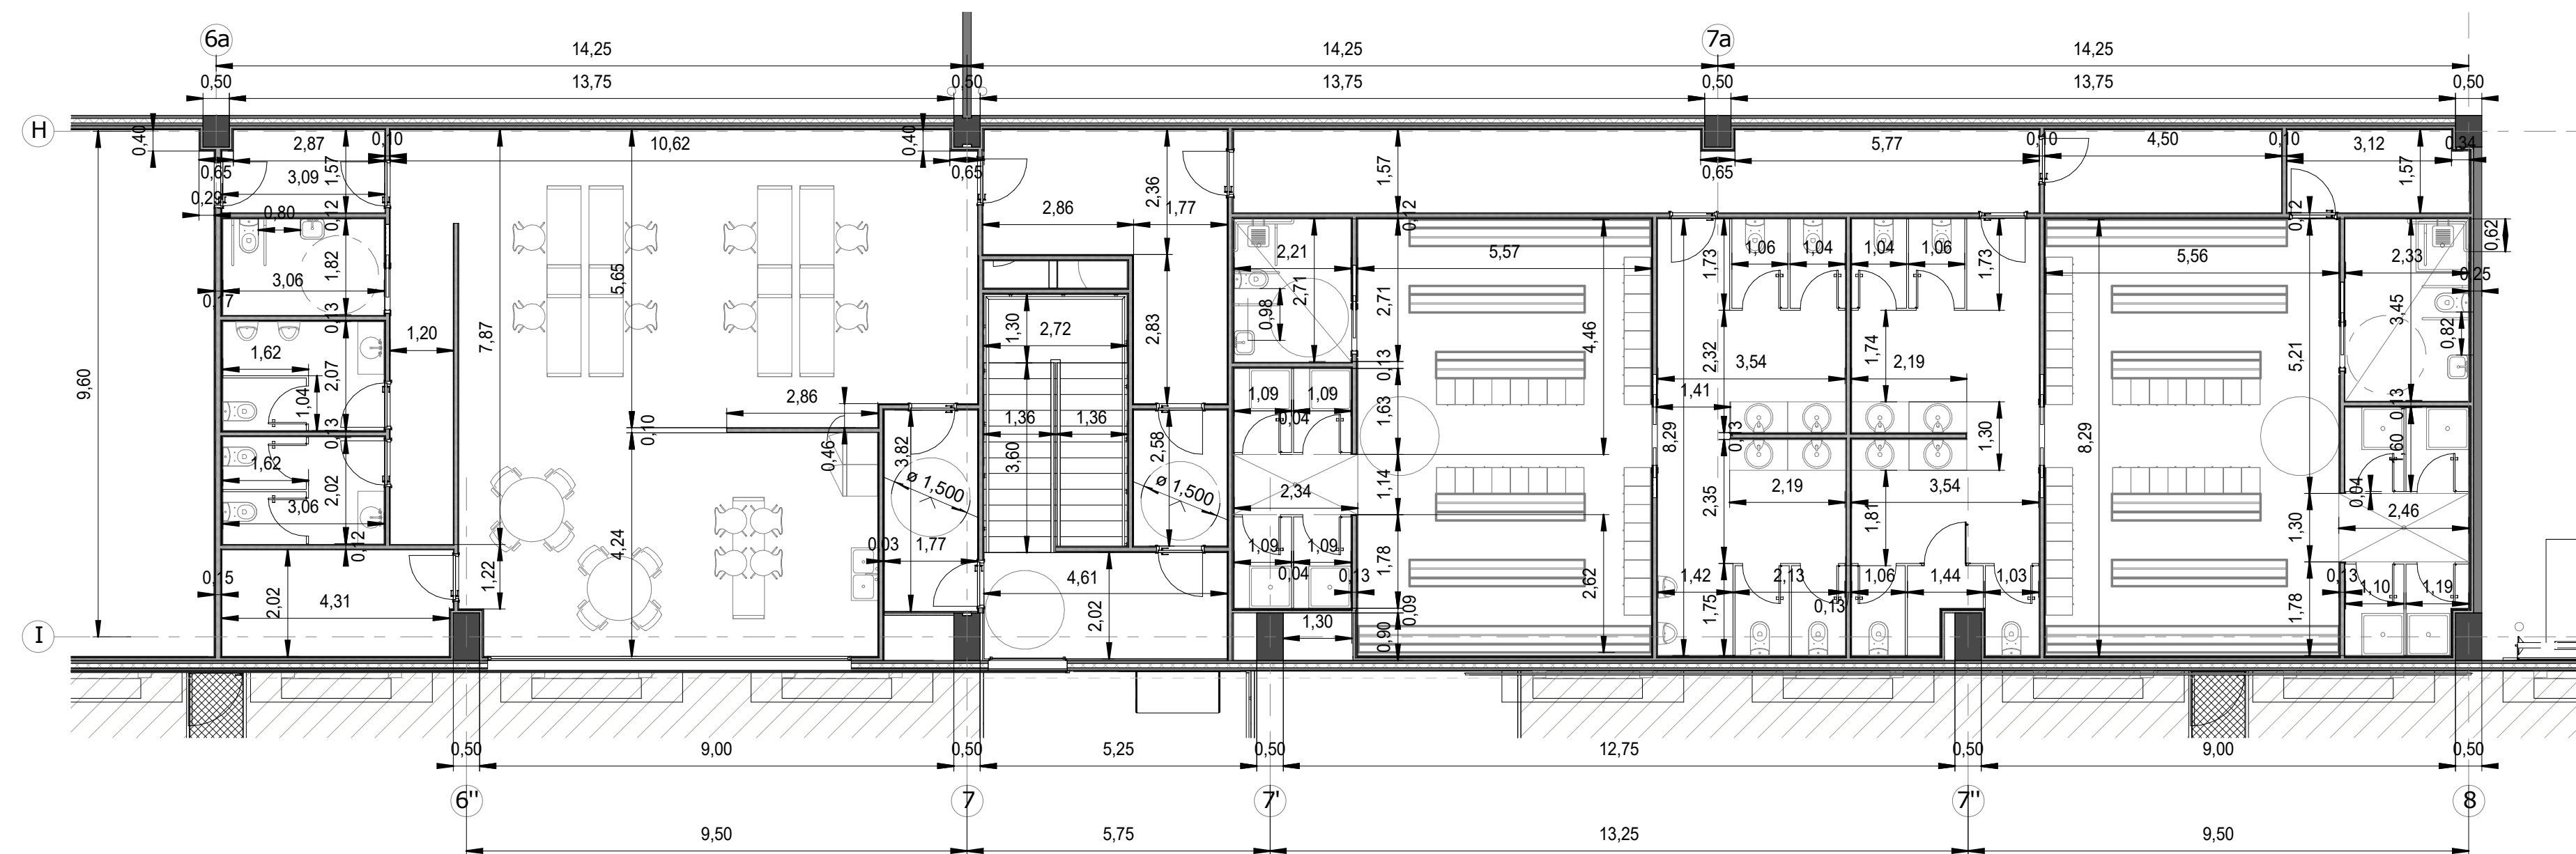

e= 1 : 100


C:\Users\fcaballero\Documents\MERLIN_ARQ_NAVES 1-2_LKS_CENTRAL_fcaballero.MV LKS - WWW.LKS.ES Nº Visado: V/I17/00202
Fecha: 26/06/2017

NAVE 3

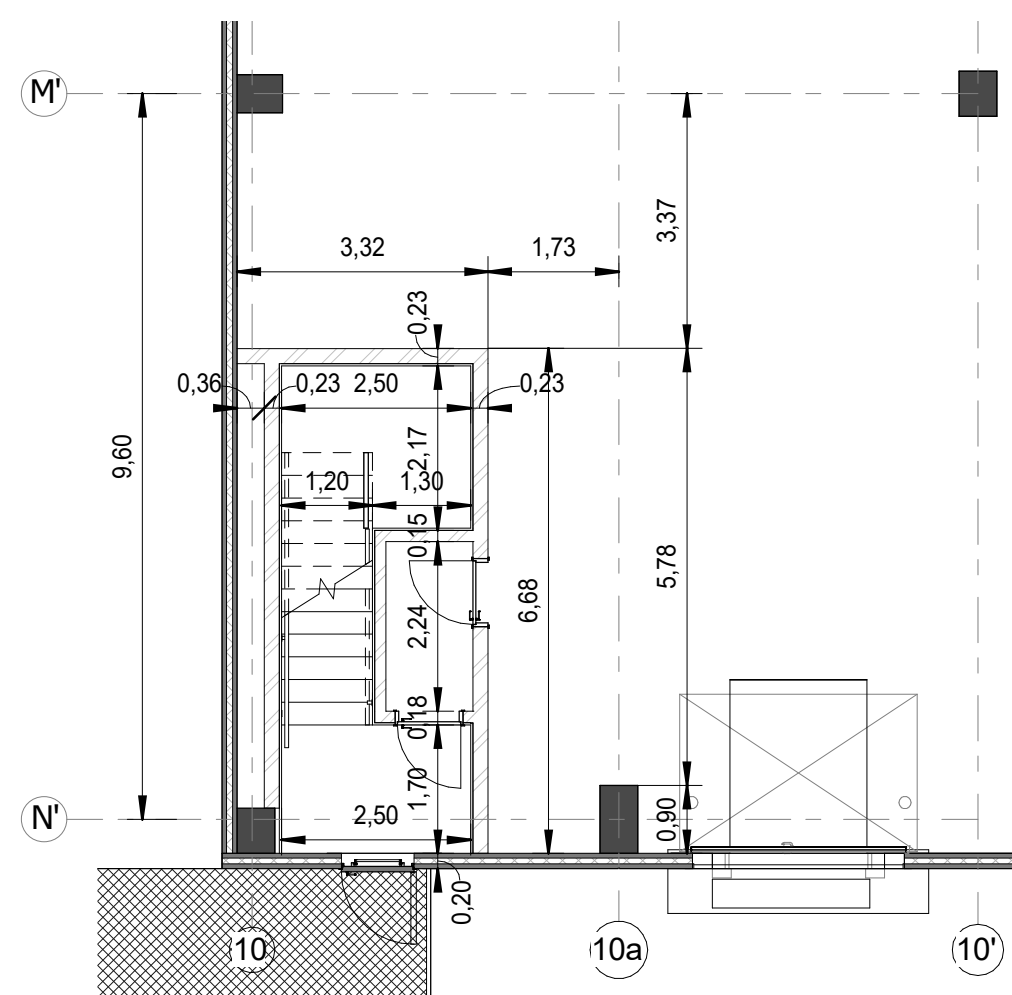


D.1. Escalera secundaria. Planta Baja.

e= 1 : 100

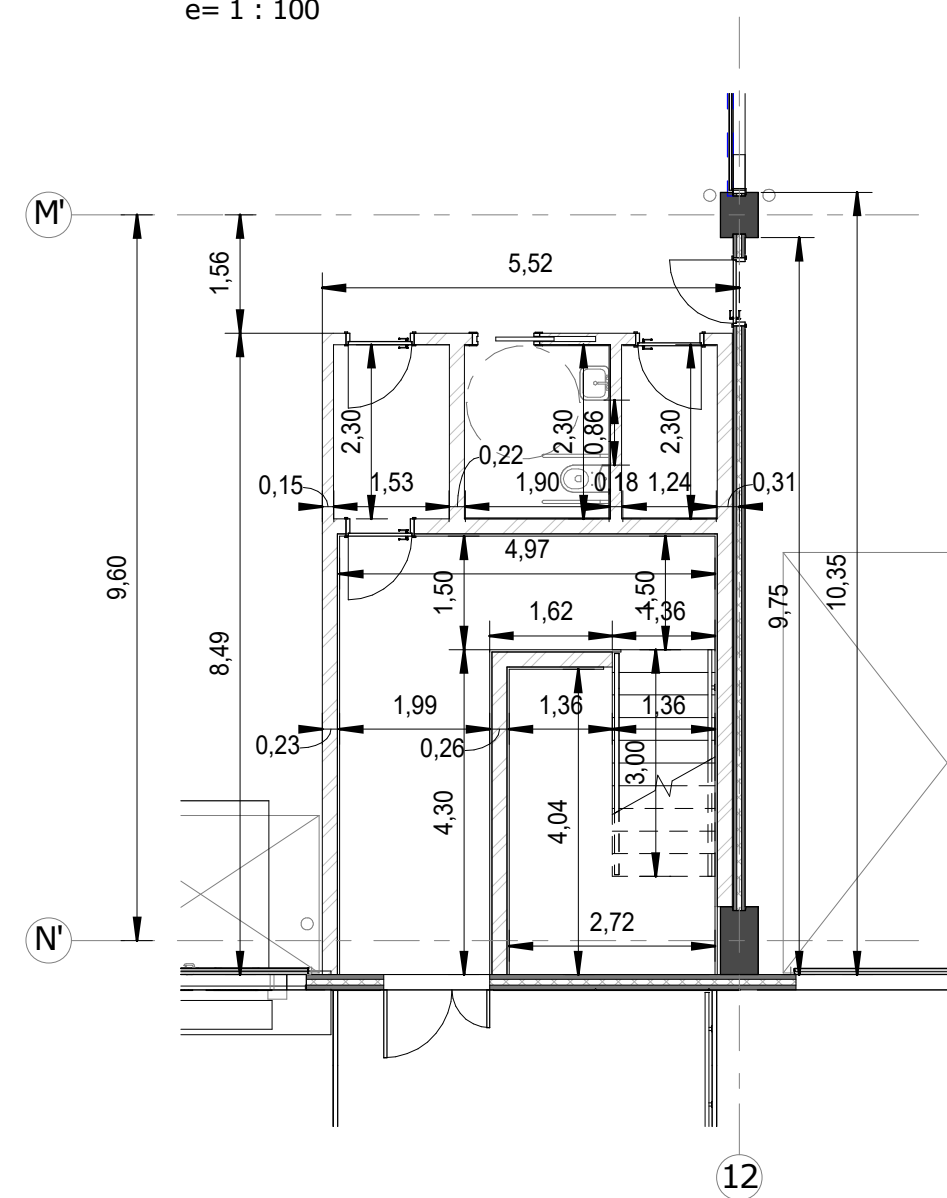

D.2. Escalera principal. Planta Baja.

e= 1 : 100

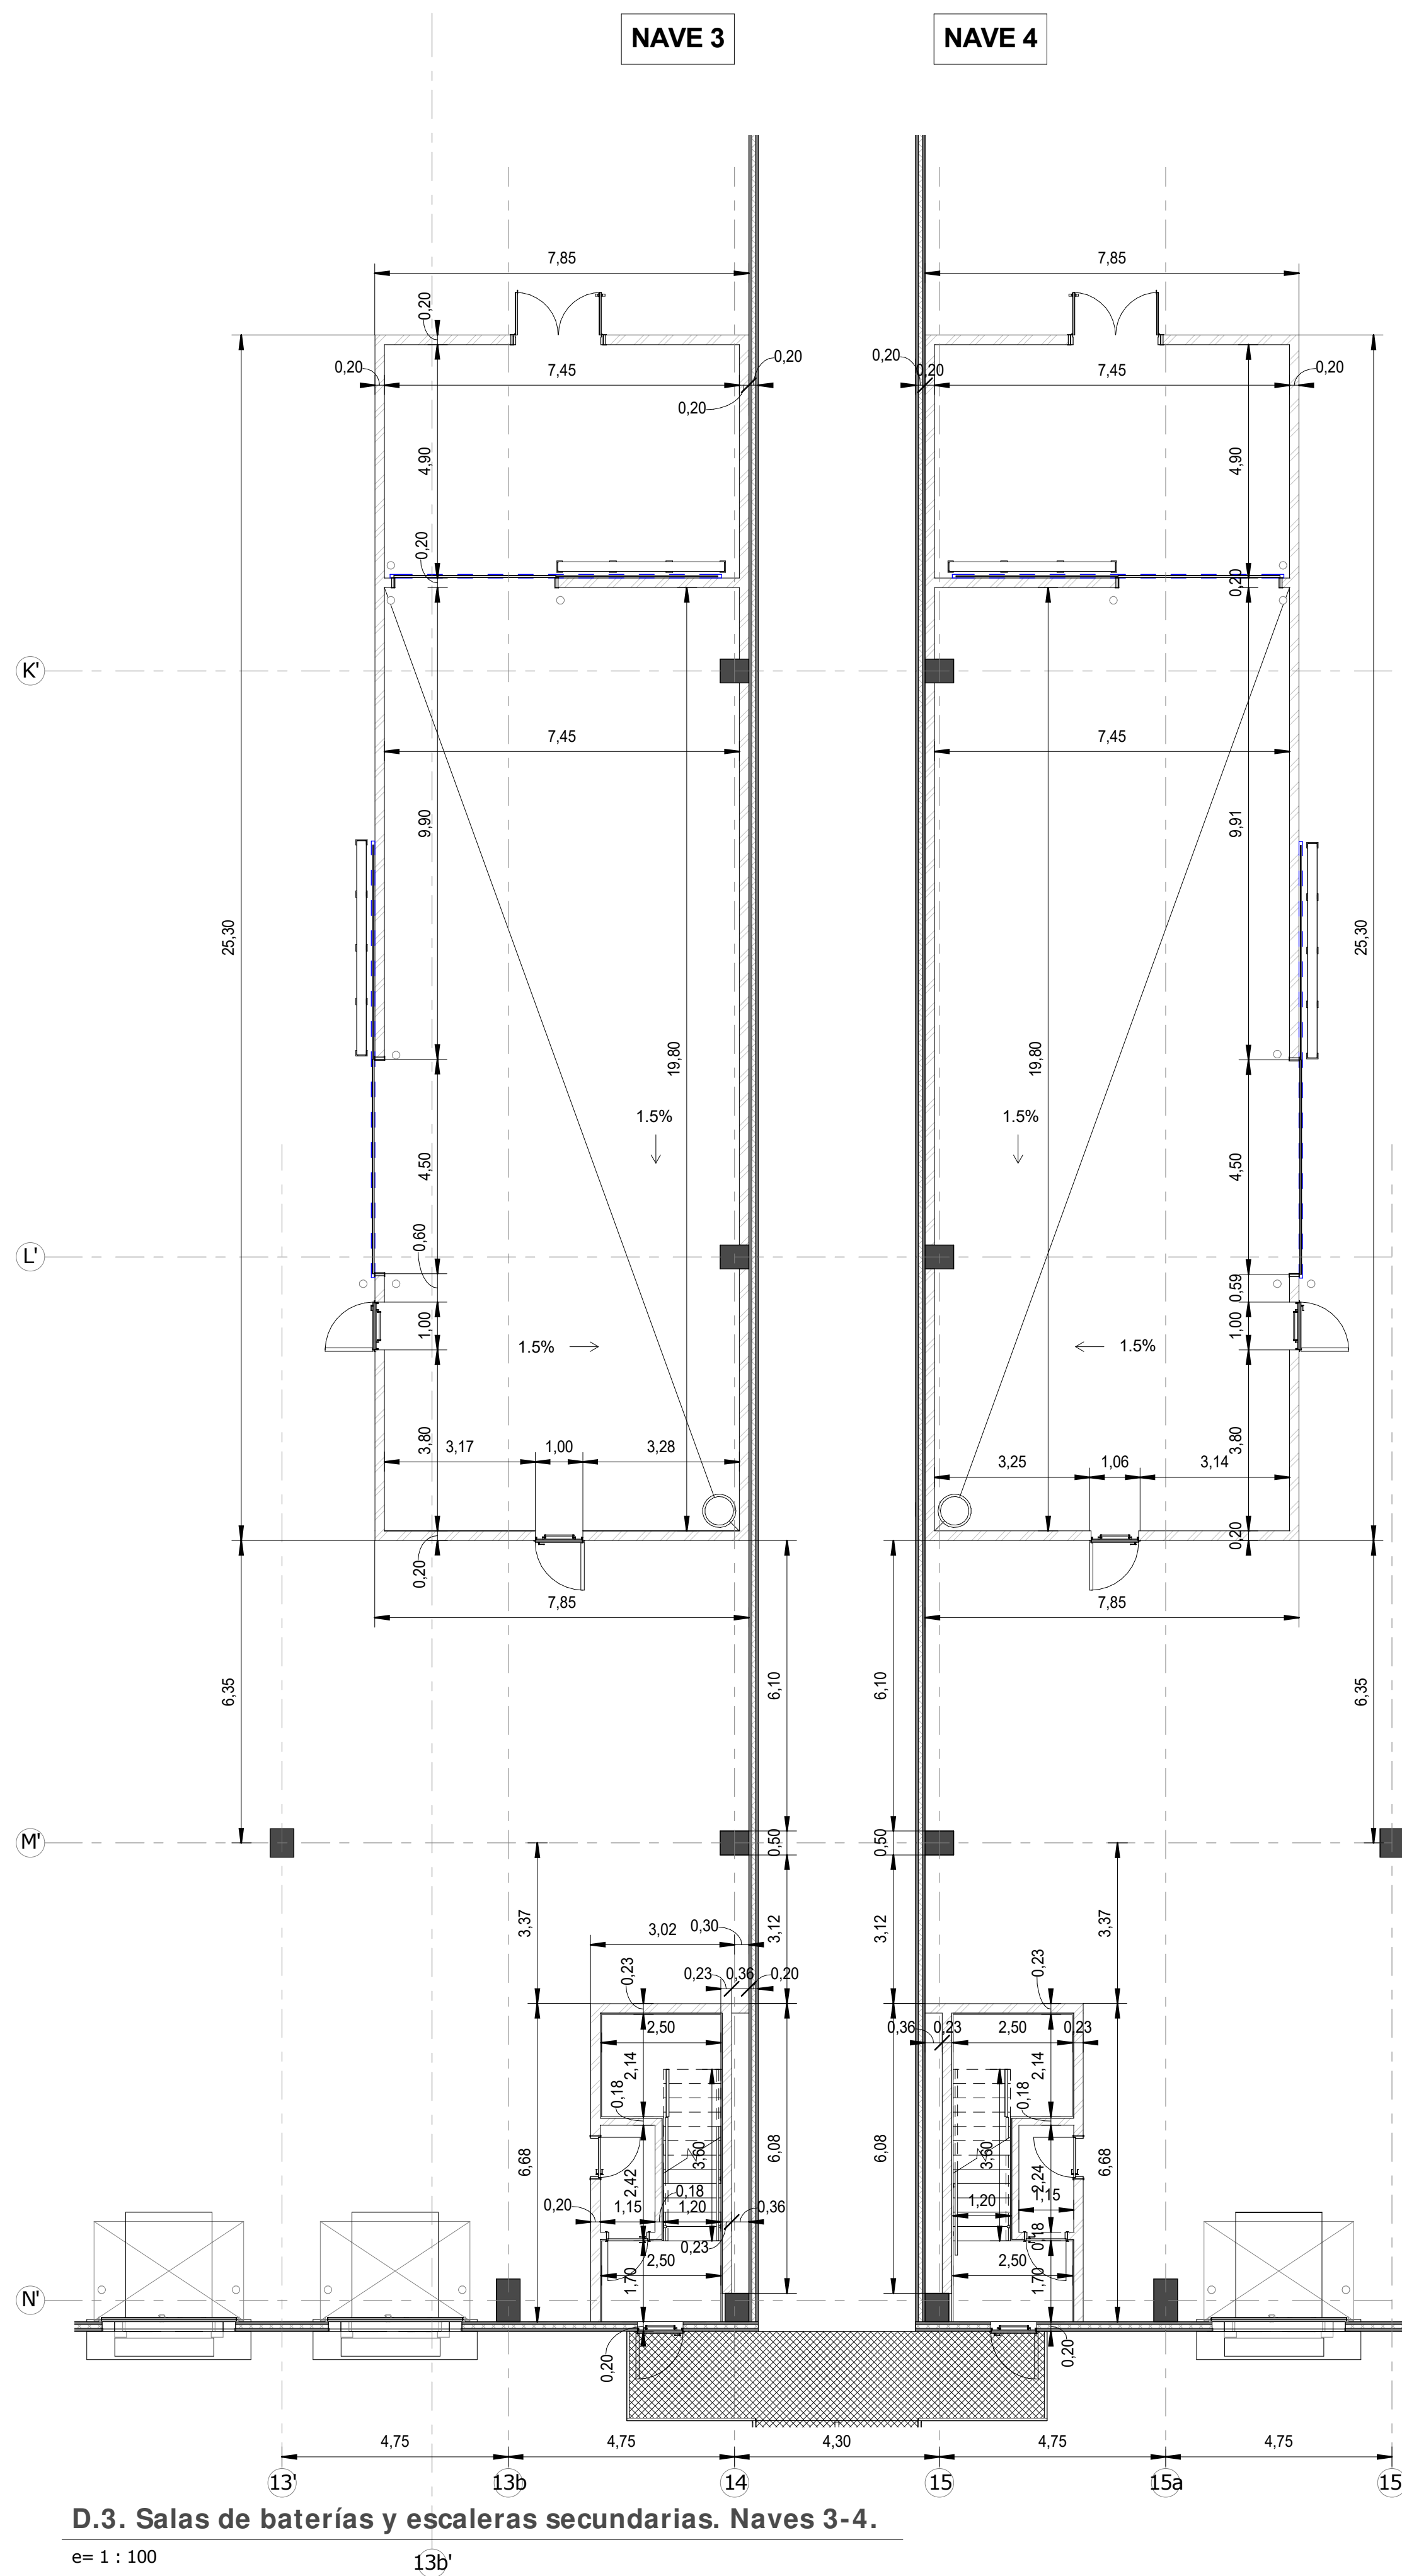


D.3. Salas de baterías y escaleras secundarias. Naves 3-4.

e= 1 : 100


NAVE 4

NAVE 4

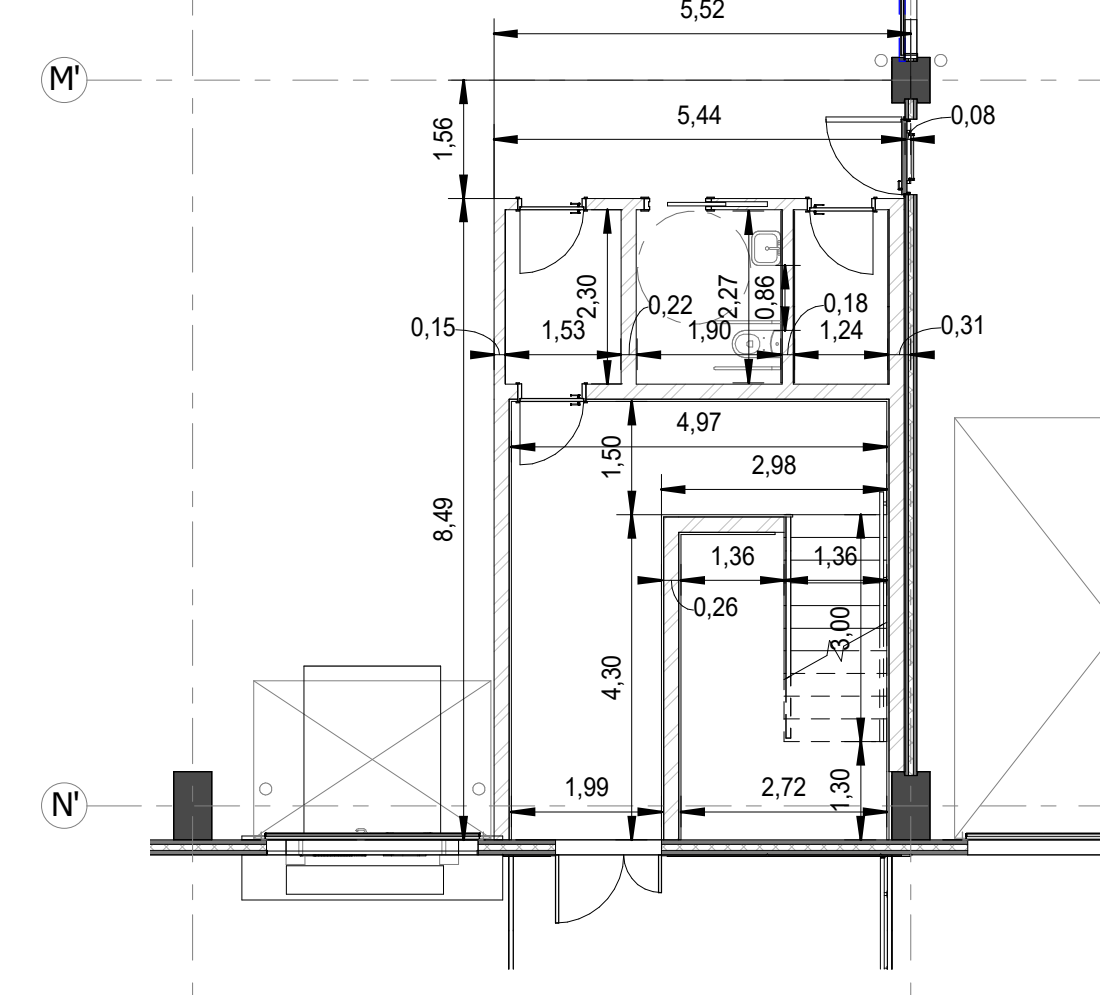


D.4. Escalera principal. Nave 4.

e= 1 : 100

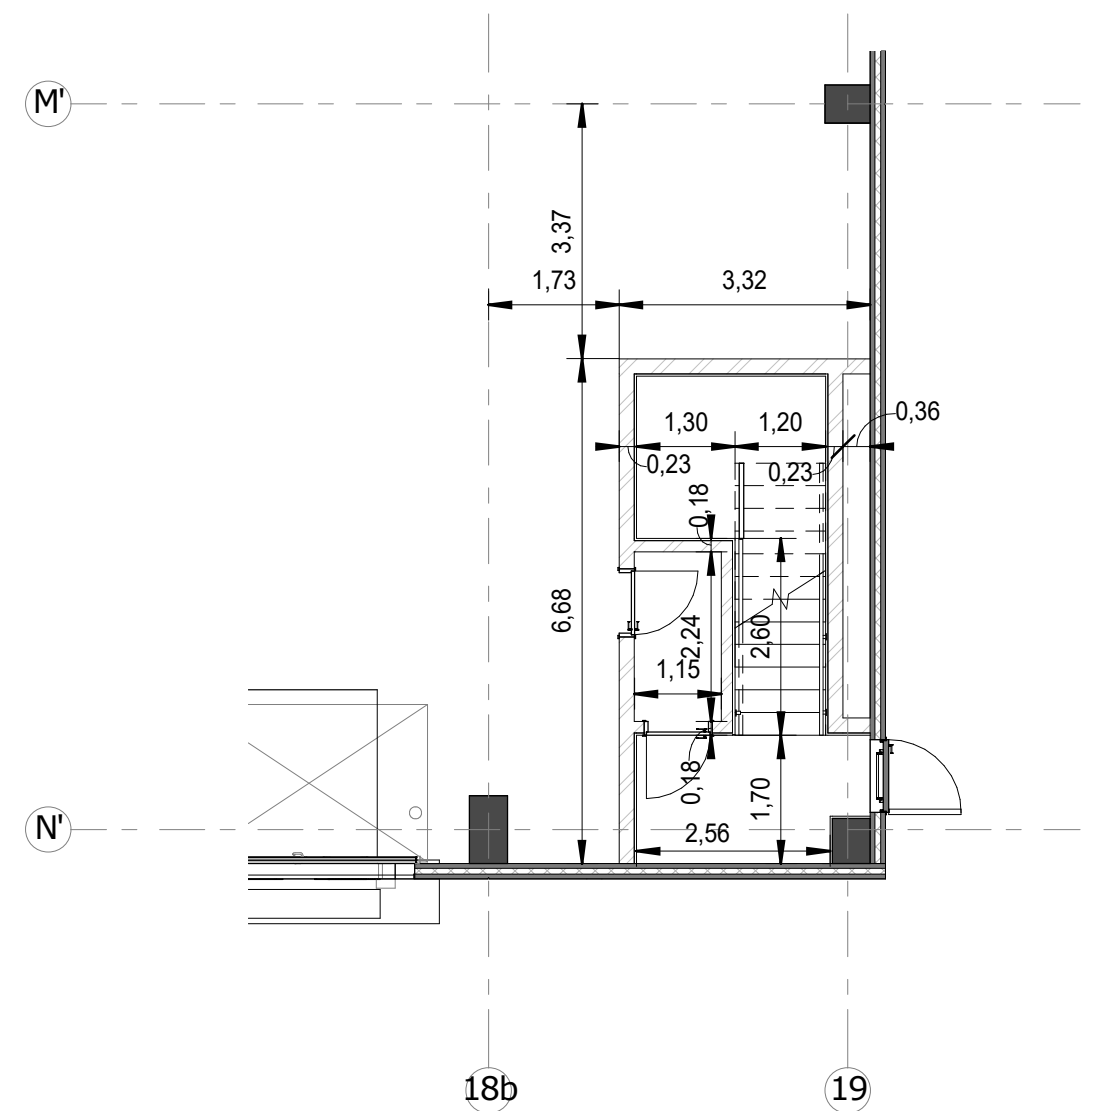

D.5 Escalera secundaria. Nave 4

e= 1 : 100

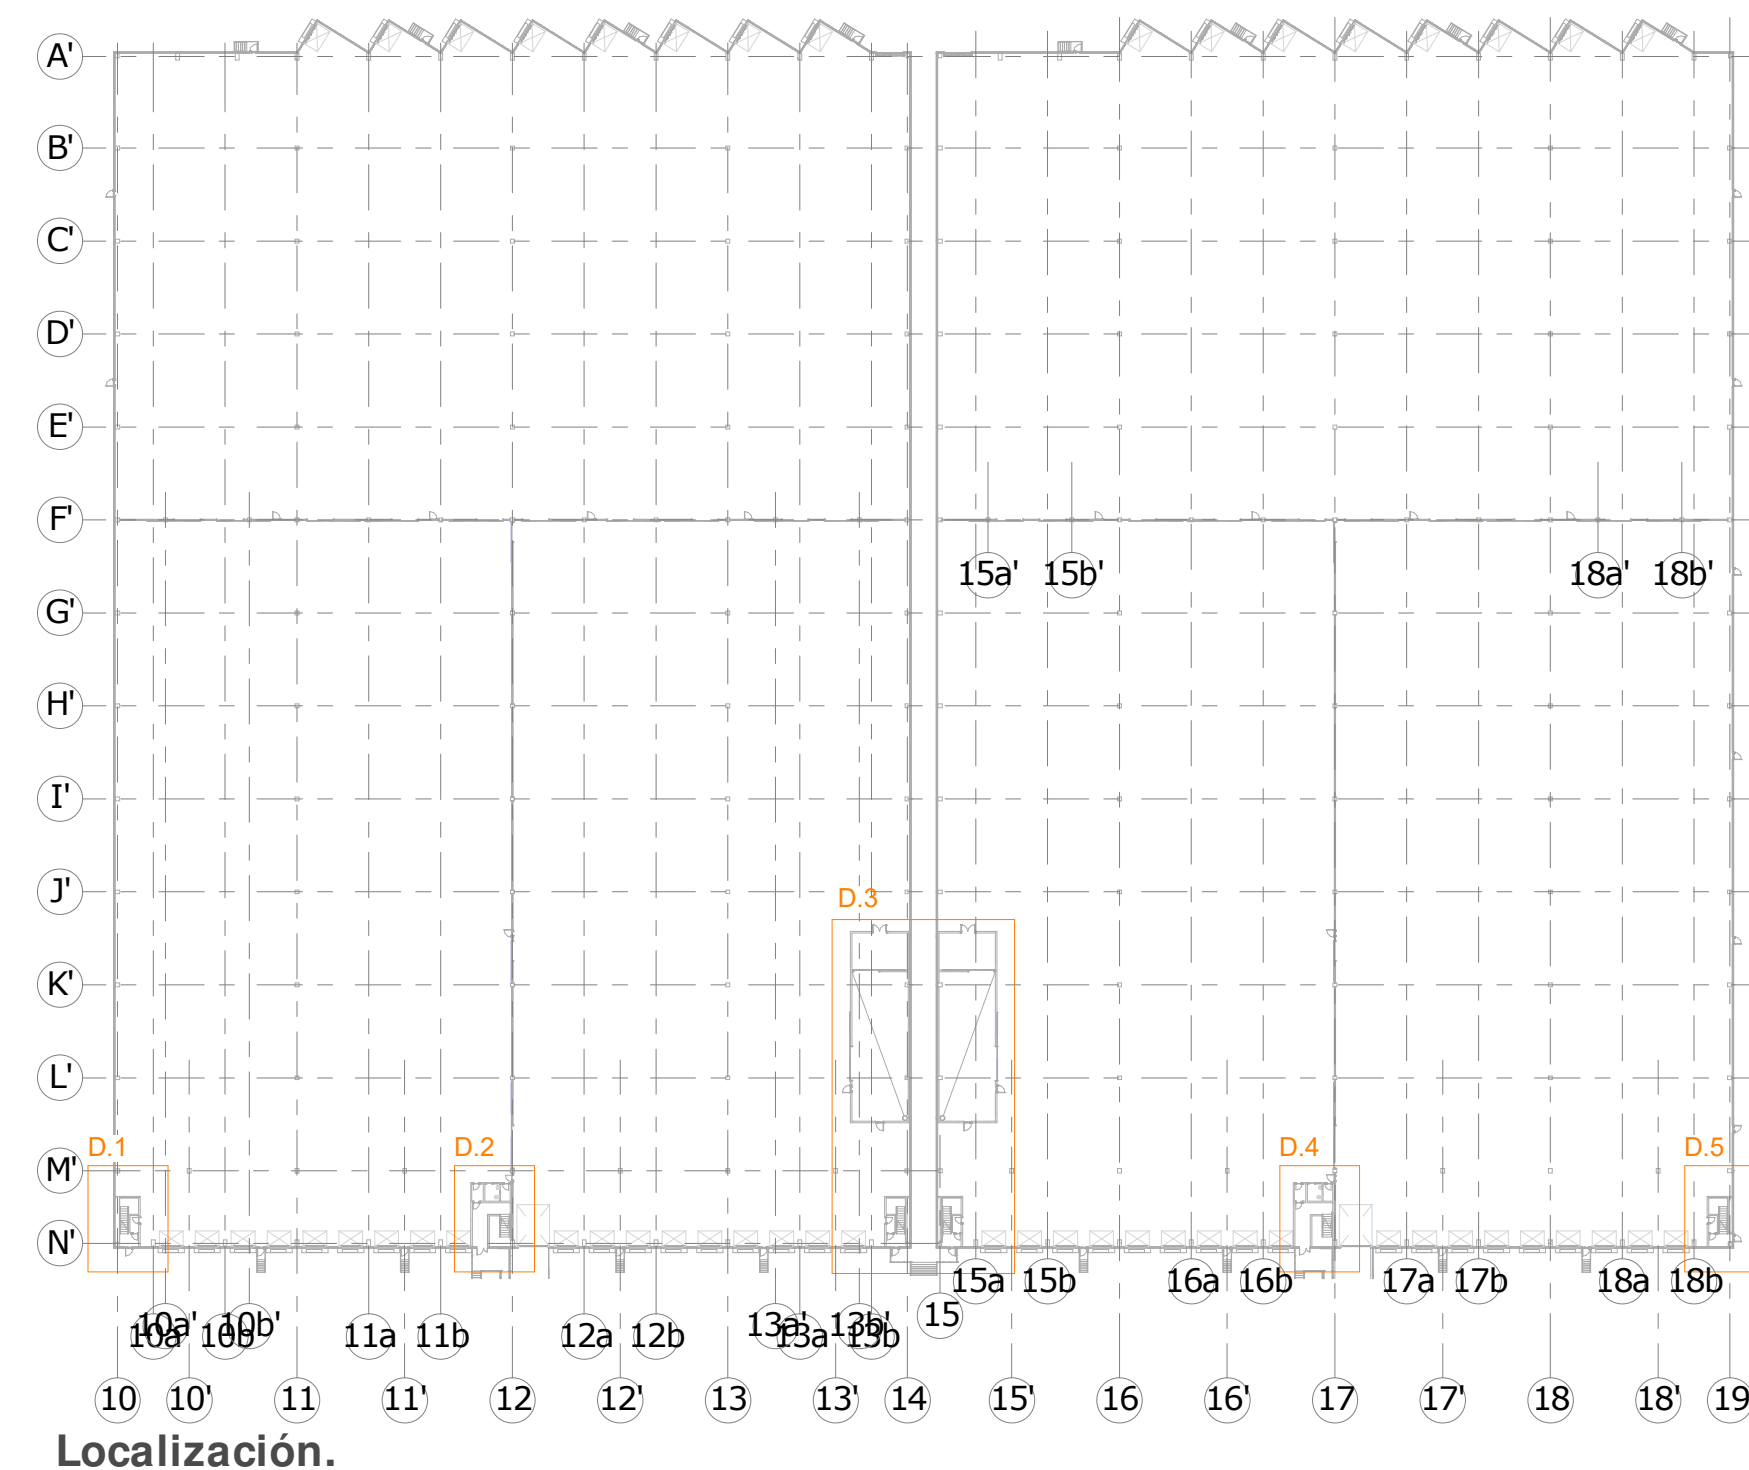

Localización.

DOCUMENTACIÓN FINAL DE
OBRA PARA PLATAFORMA
LOGÍSTICA MULTIOPERADOR

Parcela IN-4.1 "La Campa"
28880 MECO (MADRID)

MERLIN
PROPERTIES

revisión
R06
R05
R04
R03
R02 As-Built
R01 Revisión 1
R00 Validación
18/05/2017
02/12/2016
Junio 2016 LKS

A1: Como se indica


PLANTA BAJA. COTAS Y
SUPERFICIES. NAVES 3-4.

FO-A-01.03

Ingeniero Industrial
Colegiado nº: 3021
Jon Ocio Endaya


Proyectista

Onilisa
LKS

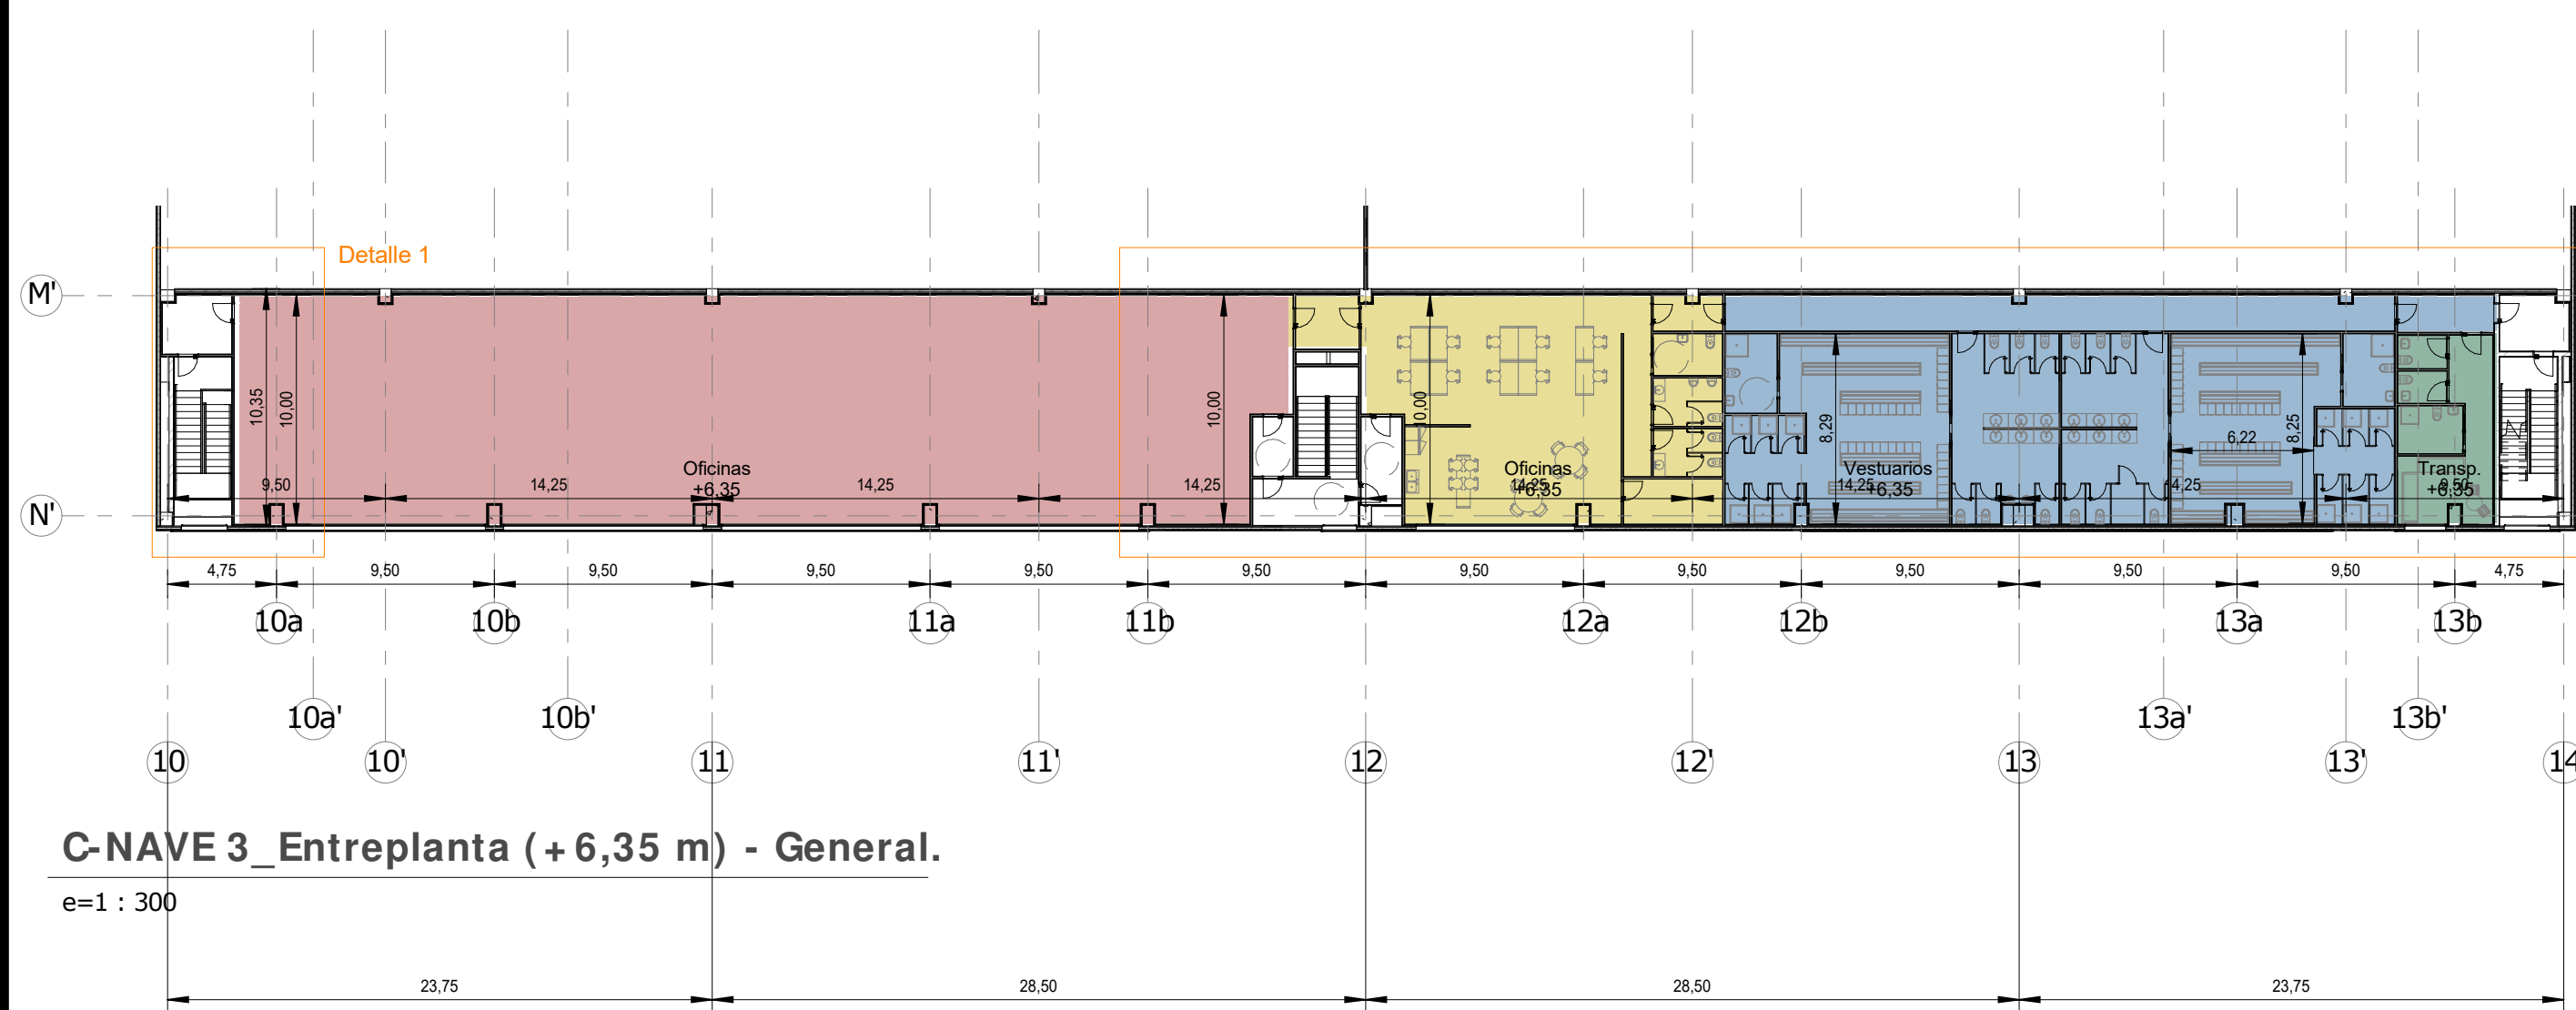

C-NAVE 3_Entreplanta (+ 6,35 m) - General.

e=1 : 300

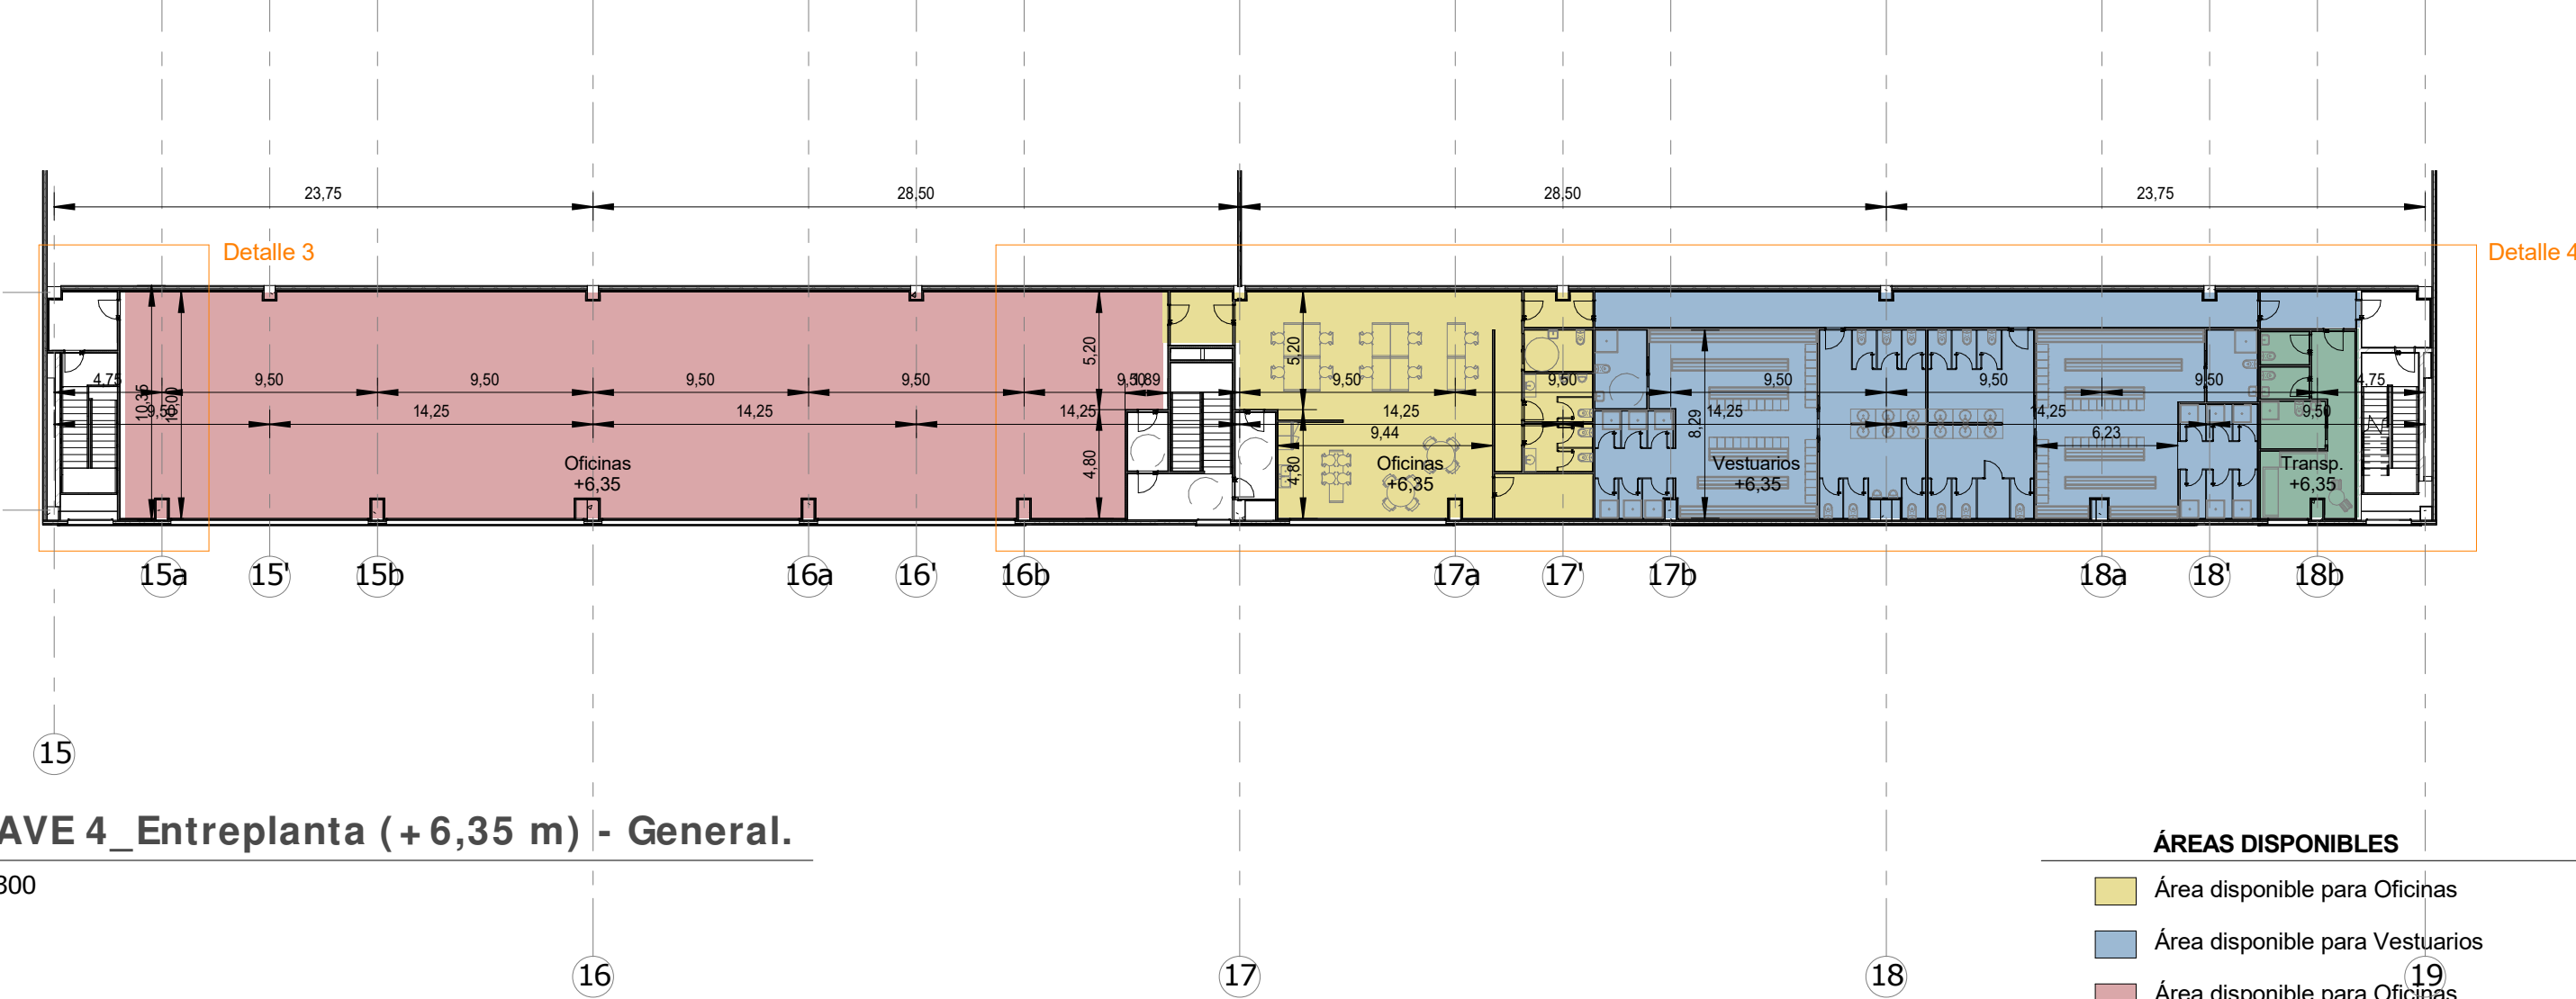


C-NAVE 4_Entreplanta (+ 6,35 m) - General.

e=1 : 300

- ÁREAS DISPONIBLES
- Área disponible para Oficinas
 - Área disponible para Vestuarios
 - Área disponible para Oficinas
 - Área disponible para Transportistas

NAVE 3

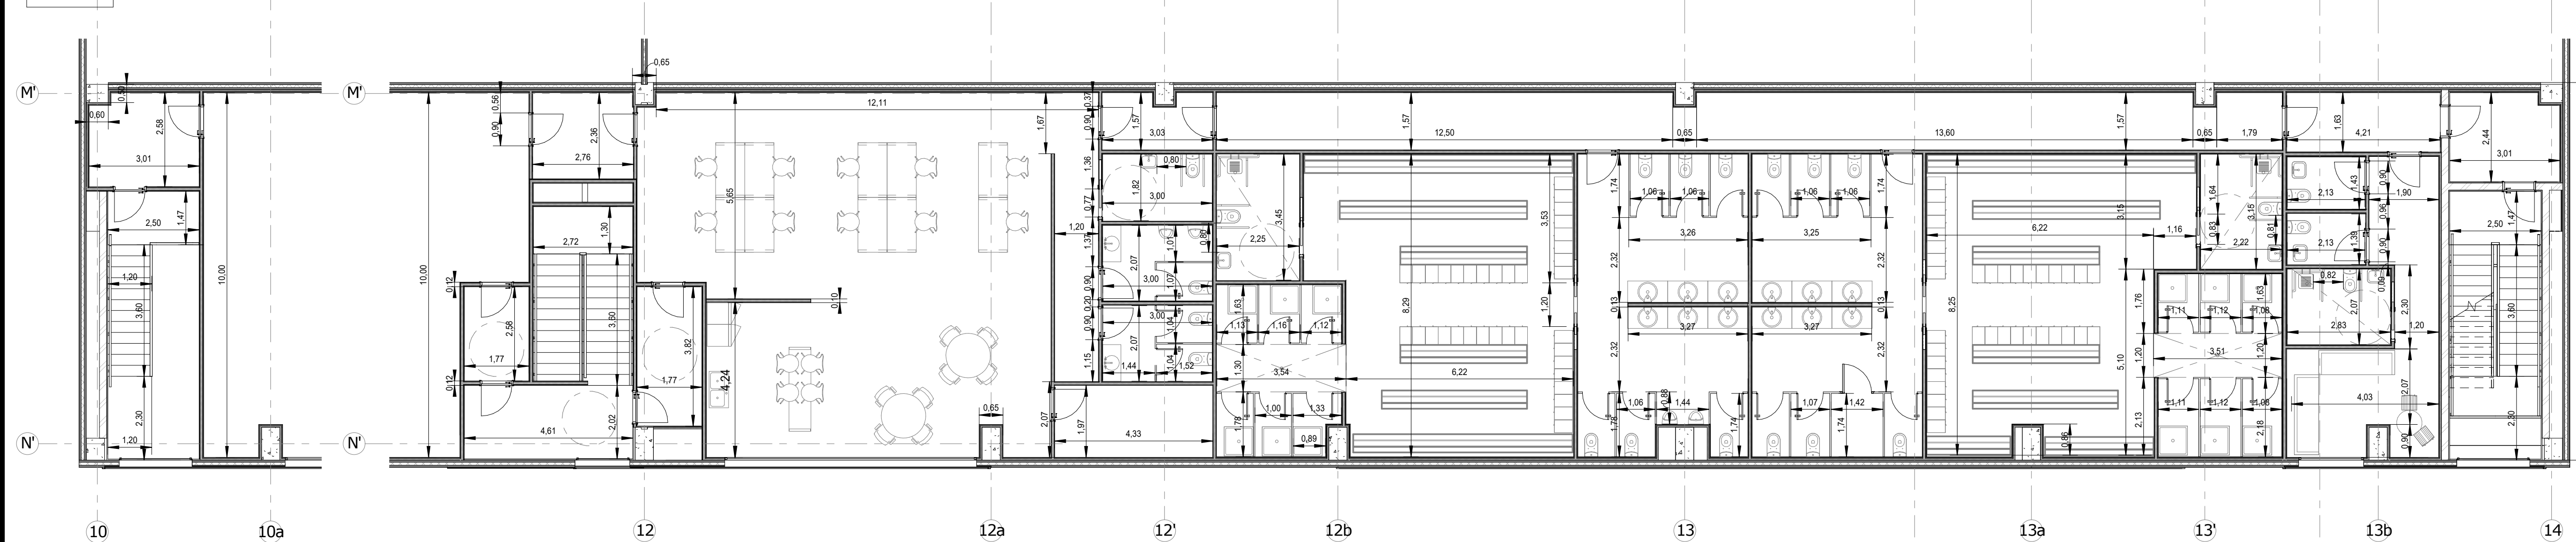


Detalle 1. Entreplanta.

e= 1 : 100

Detalle 2. Entreplanta.

e= 1 : 100

NAVE 4

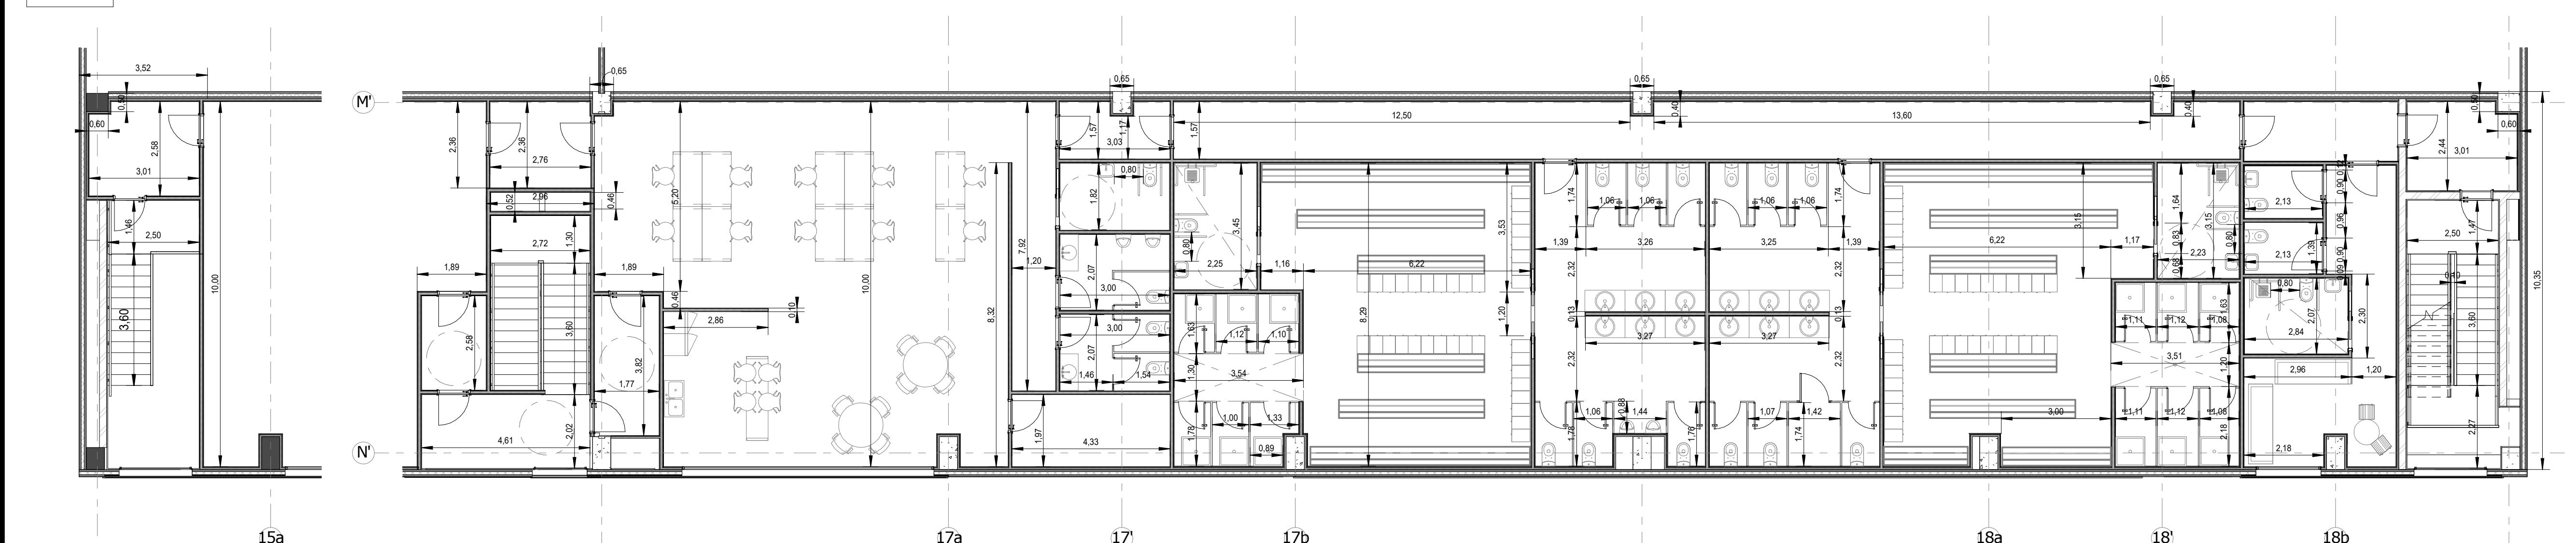

Detalle 3. Entreplanta.

e= 1 : 100

Detalle 4. Entreplanta.

e= 1 : 100

proyecto fecha nº
16401204.7

DOCUMENTACIÓN FINAL DE
OBRA PARA PLATAFORMA
LOGÍSTICA MULTIOPERADOR

situación
Parcela IN-4.1 "La Campa"
28880 MECO (MADRID)

promotor
MERLIN
PROPERTIES

revisión
R06
R05
R04
R03
R02 As-Built
R01 Revisión 1
R00 Validación

18/05/2017
02/12/2016
Junio 2016 LKS


A1: Como se indica

plano escala
ENTREPLANTA. COTAS Y
SUPERFICIES. NAVES 3-4.

nº plano
FO-A-01.04

Proyectista
Ingeniero Industrial
Colegiado nº: 3021
Jon Ocio Endaya


Onilsa
LKS

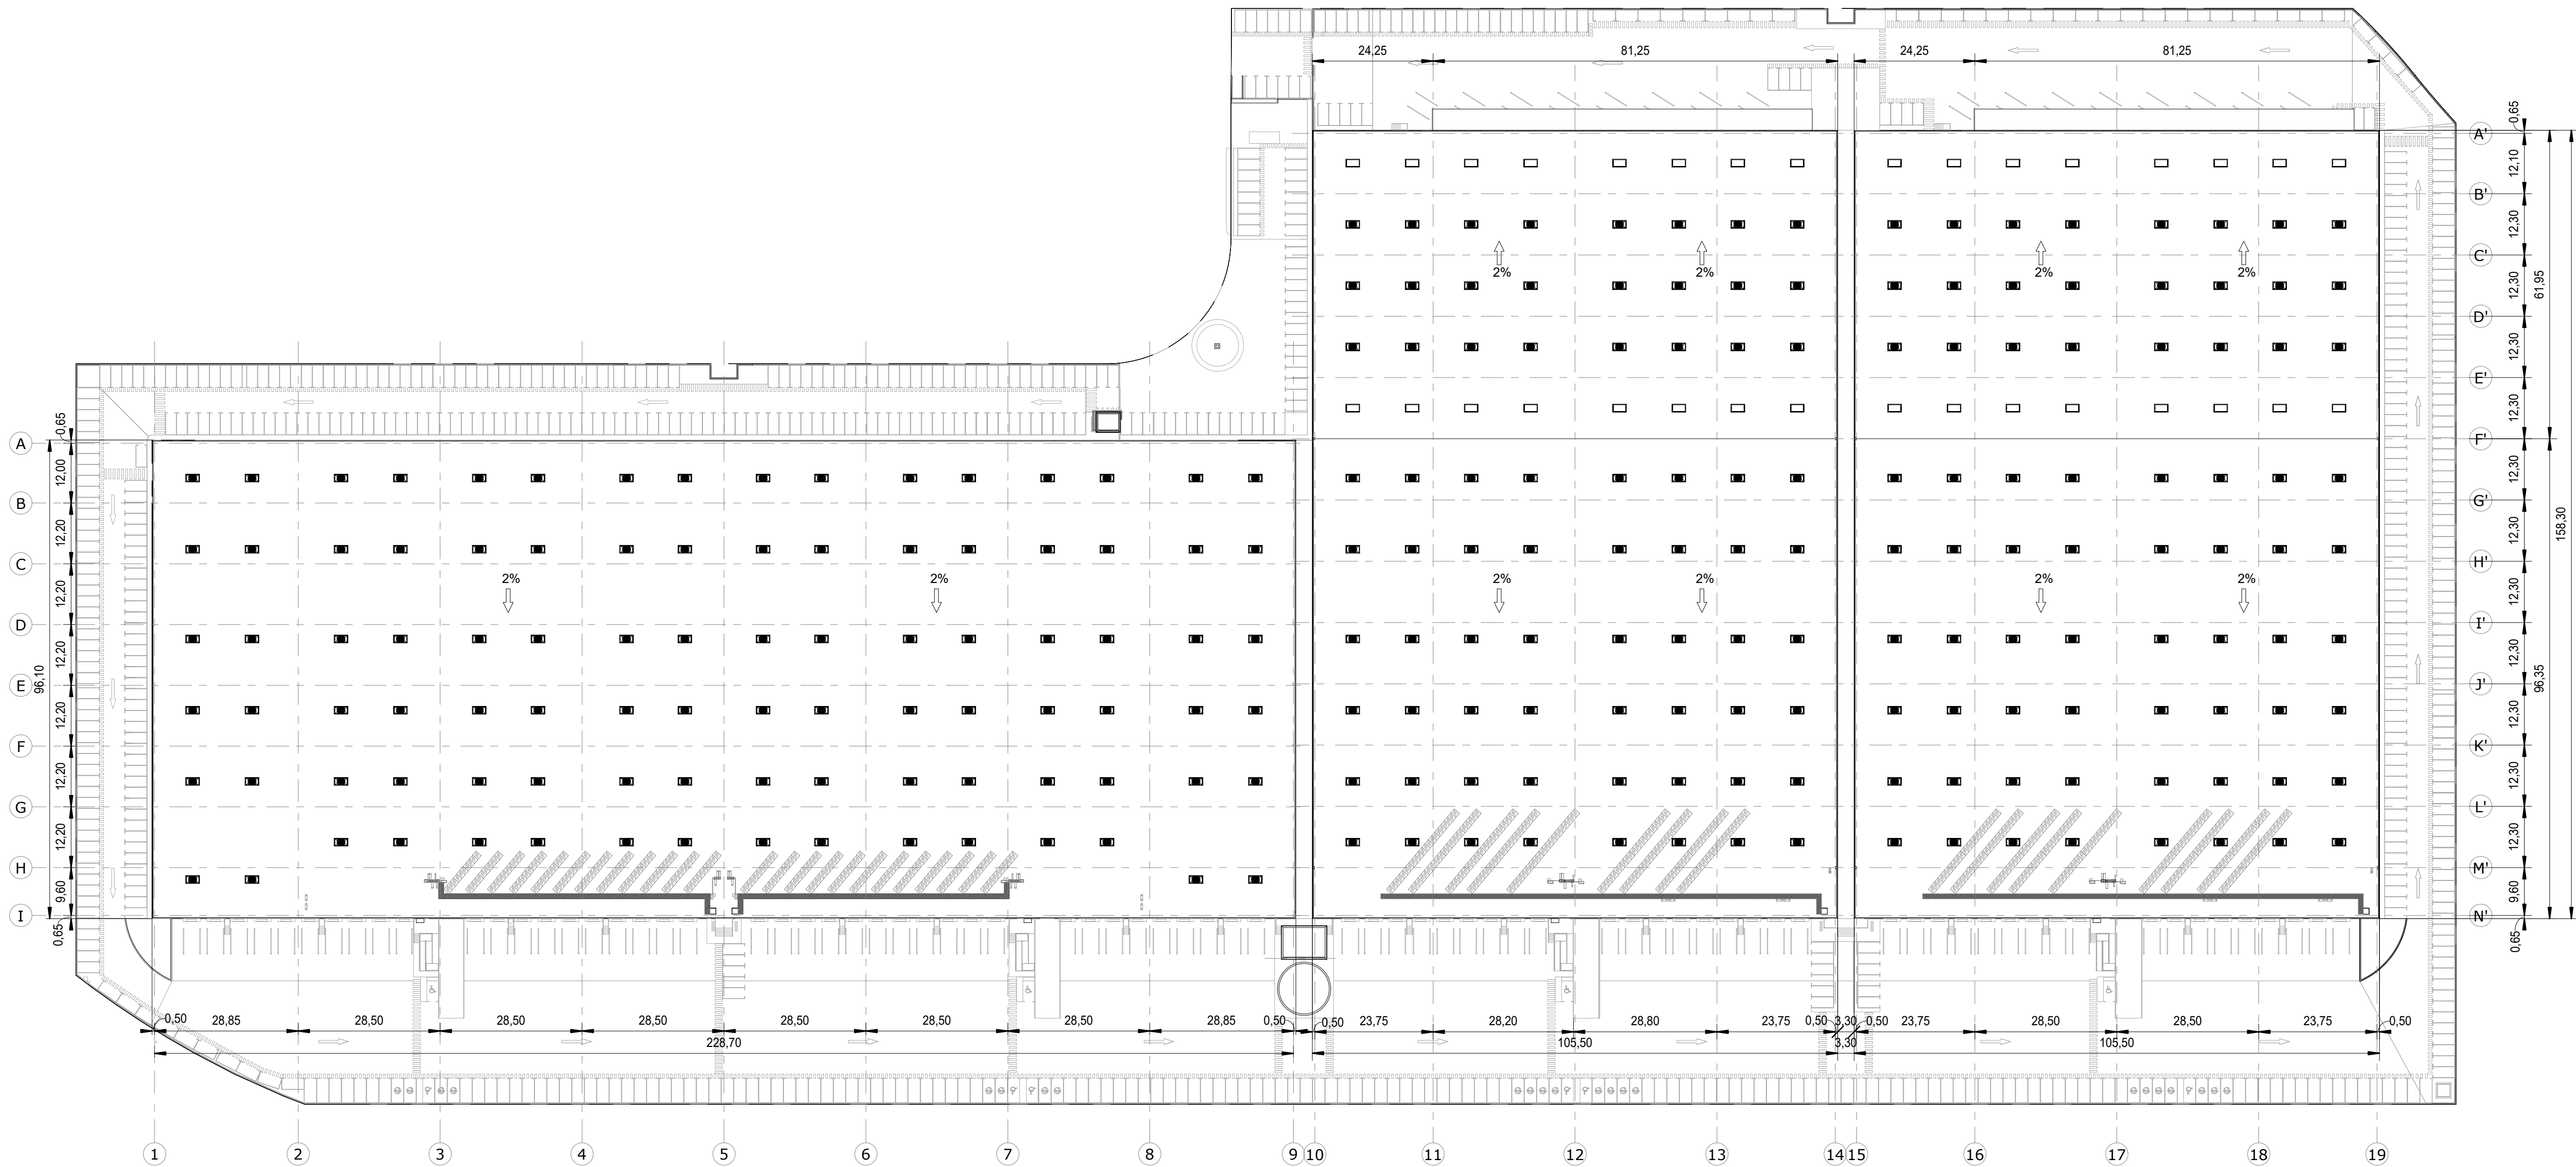

Planta de Cubiertas General.


e=1 : 750

proyecto	fecha nº	16401204.7
situación	DOCUMENTACIÓN FINAL DE OBRA PARA PLATAFORMA LOGISTICA MULTIOOPERADOR	
promotor	Parcela IN-4.1 "La Campa" 28880 MECO (MADRID)	
revisión	R06 R05 R04 R03 R02 As-Built R01 Revisión 1 R00 Validación	
escala	A1: 1 : 750	
plano	PLANTA DE CUBIERTAS GENERAL.	
nº plano	FO-A-02	
proyectista	Ingeniero Industrial Colegiado nº: 3021 Jon Ocio Endaya	
	Onilsa LKS	

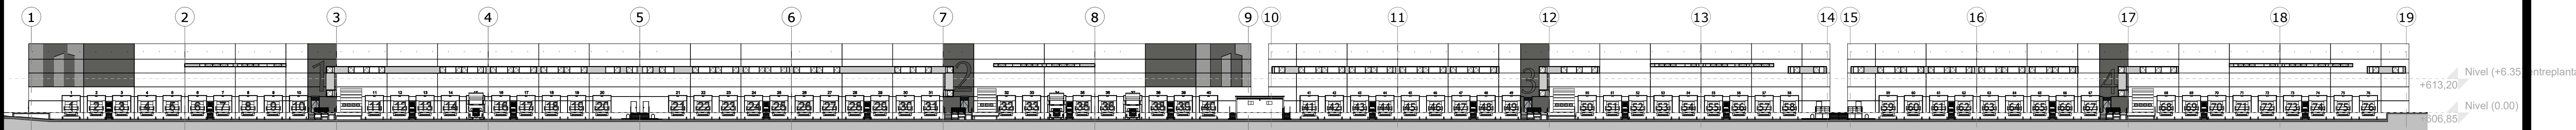


Alzado SO.

e=1 : 600

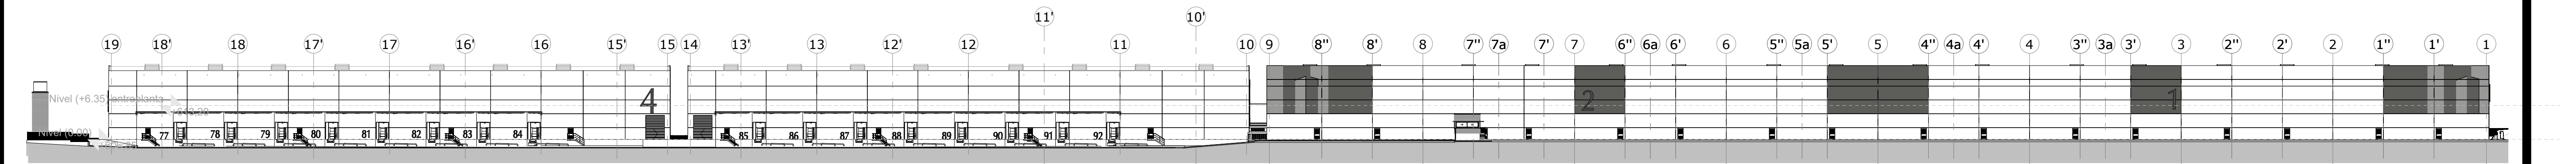


Alzado NE.

e=1 : 600

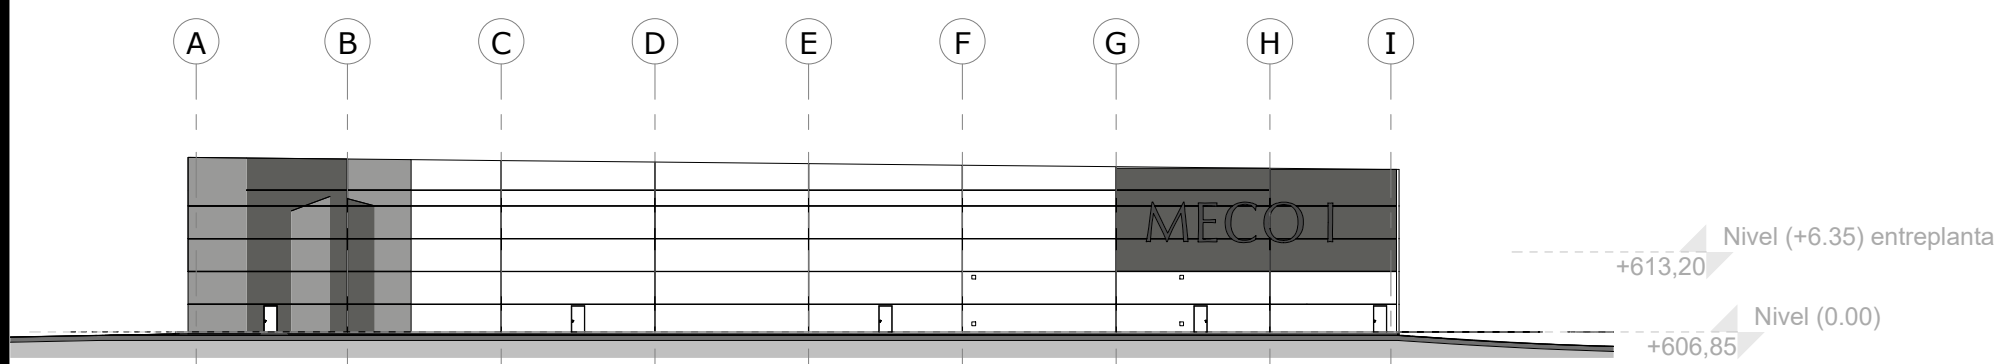


Alzado NO.

e=1 : 600

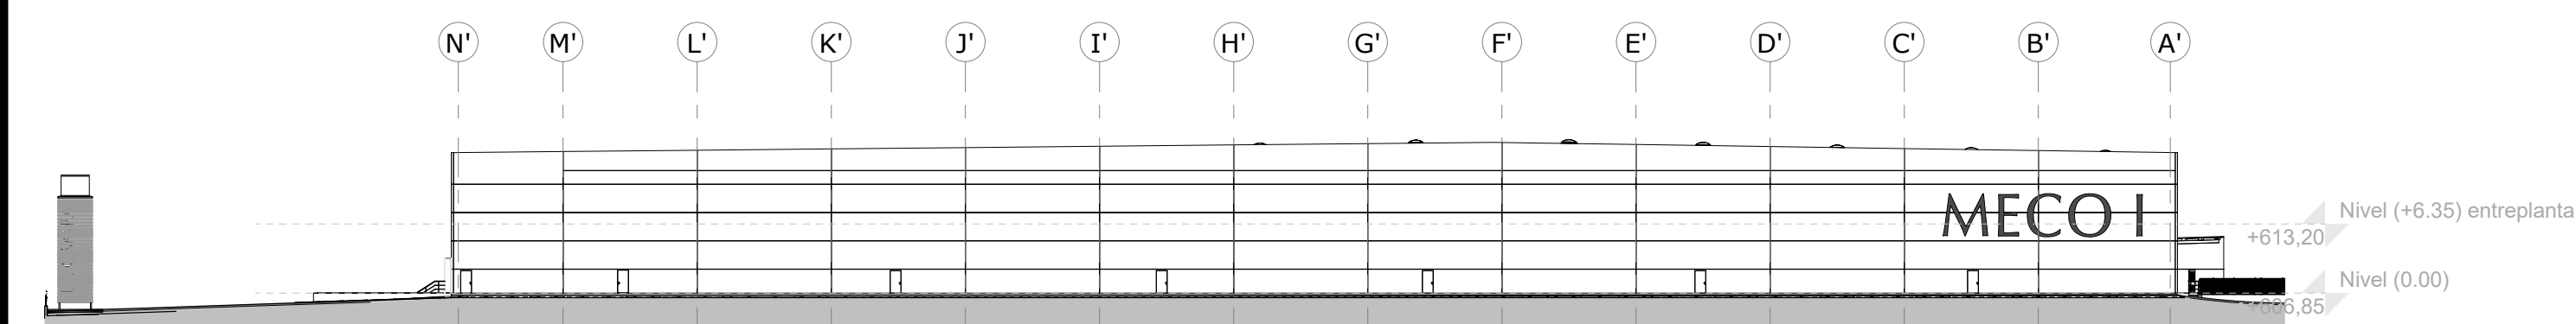


Alzado SE.

e=1 : 600

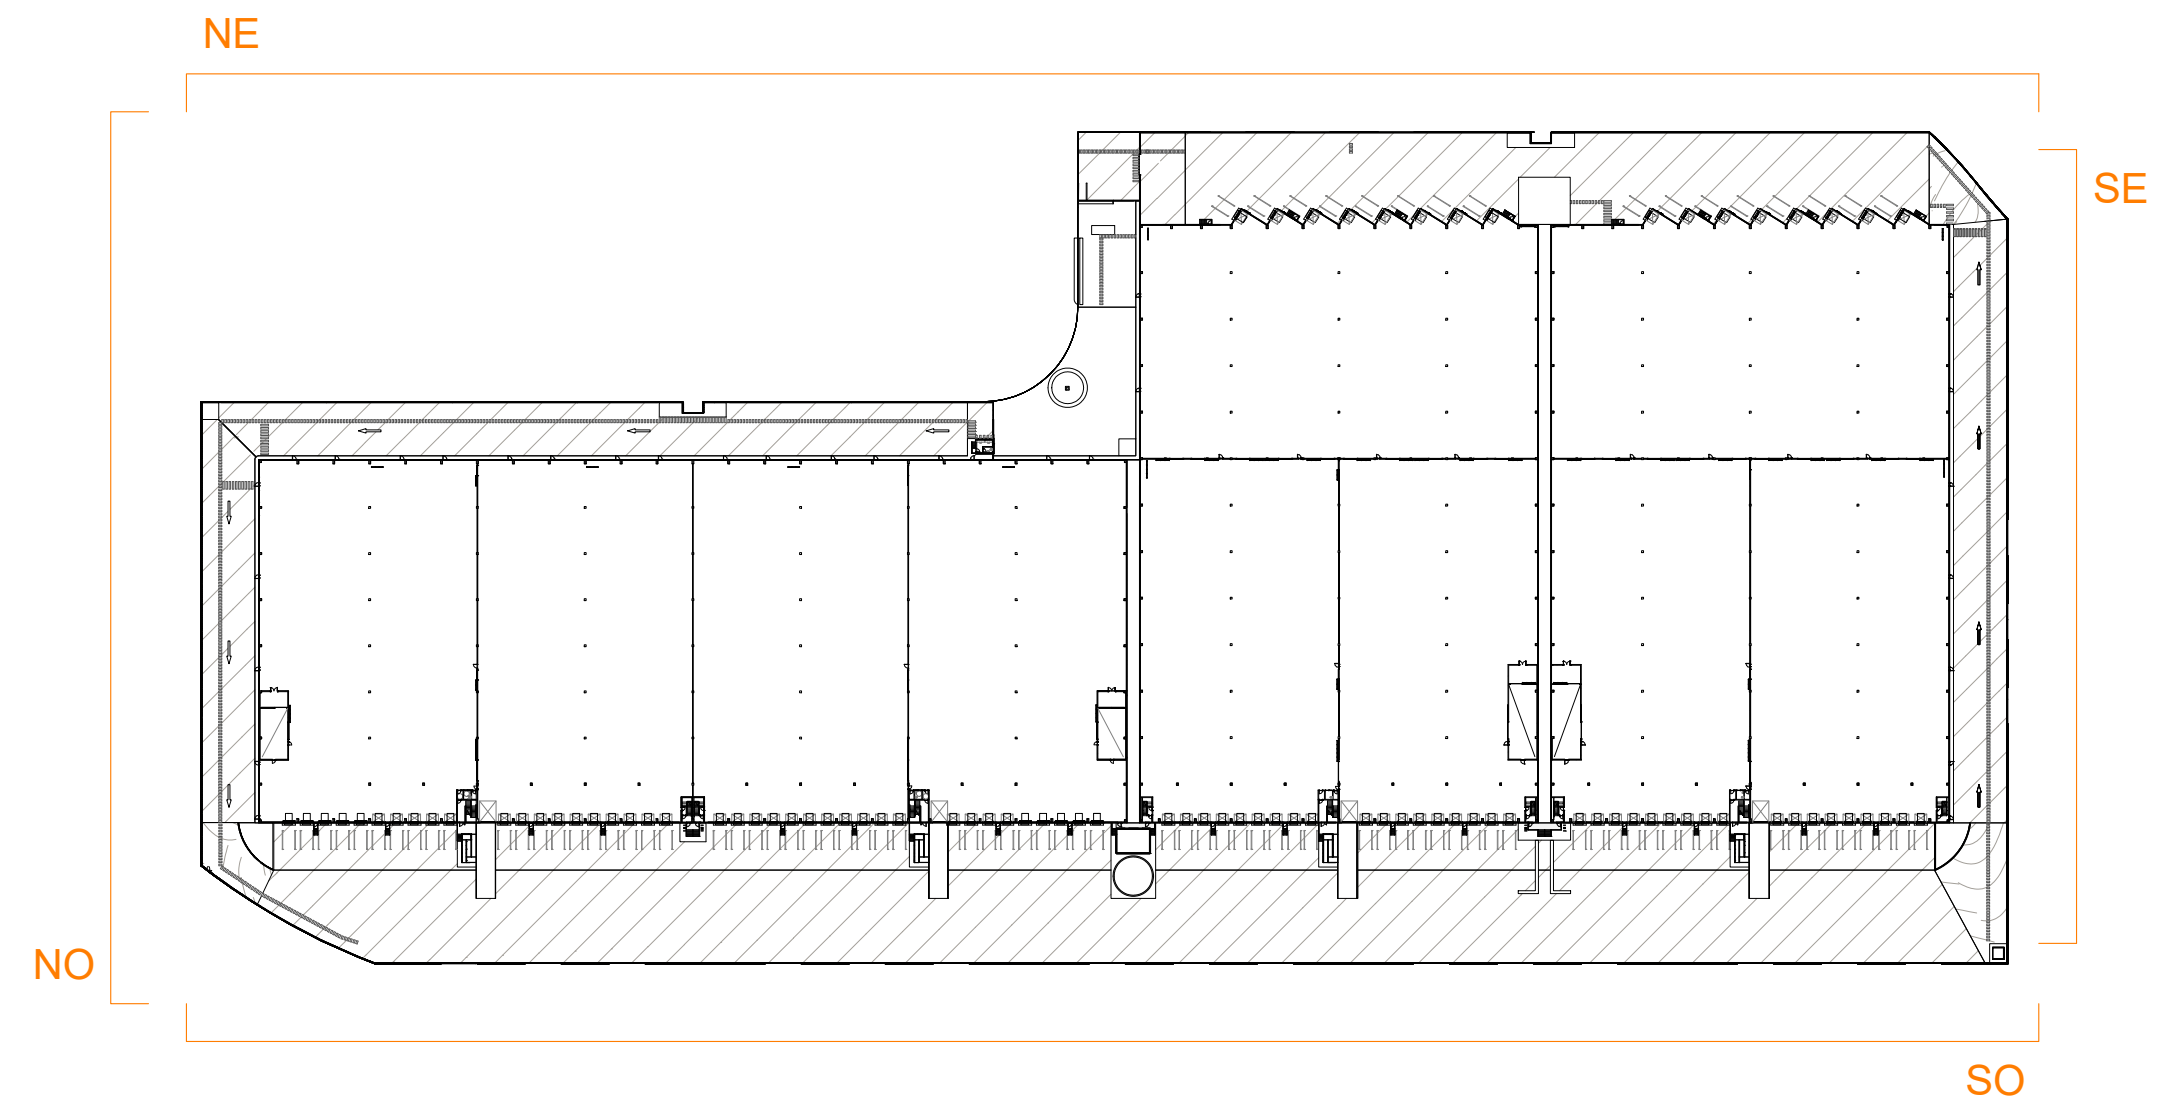


proyecto	fecha nº	16401204.7
situación	promotor	DOCUMENTACIÓN FINAL DE OBRA PARA PLATAFORMA LOGISTICA MULTIOPERADOR
revisión	promotor	Parcela IN-4.1 "La Campa" 28880 MECO (MADRID)
plano	escala	MERLIN PROPERTIES
nº plano	escala	R06 R05 R04 R03 R02 As-Built R01 Revisión 1 R00 Validación
proyectista	escala	18/05/2017 02/12/2016 Junio 2016 LKS
	escala	A1: Como se indica
	escala	ALZADOS.
	escala	FO-A-03
	escala	Ingeniero Industrial Colegiado nº: 3021 Jon Ocio Endaya
	escala	Onilisa LKS

NAVES 3 Y 4

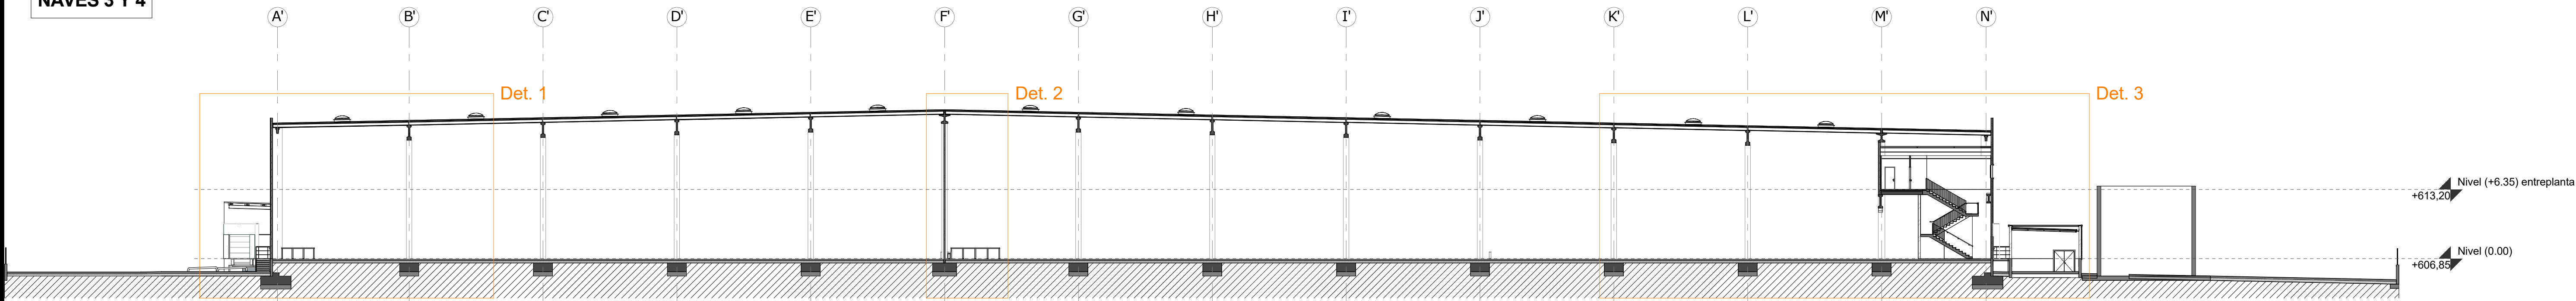

Sección Transversal Naves 3 y 4.

e=1 : 300

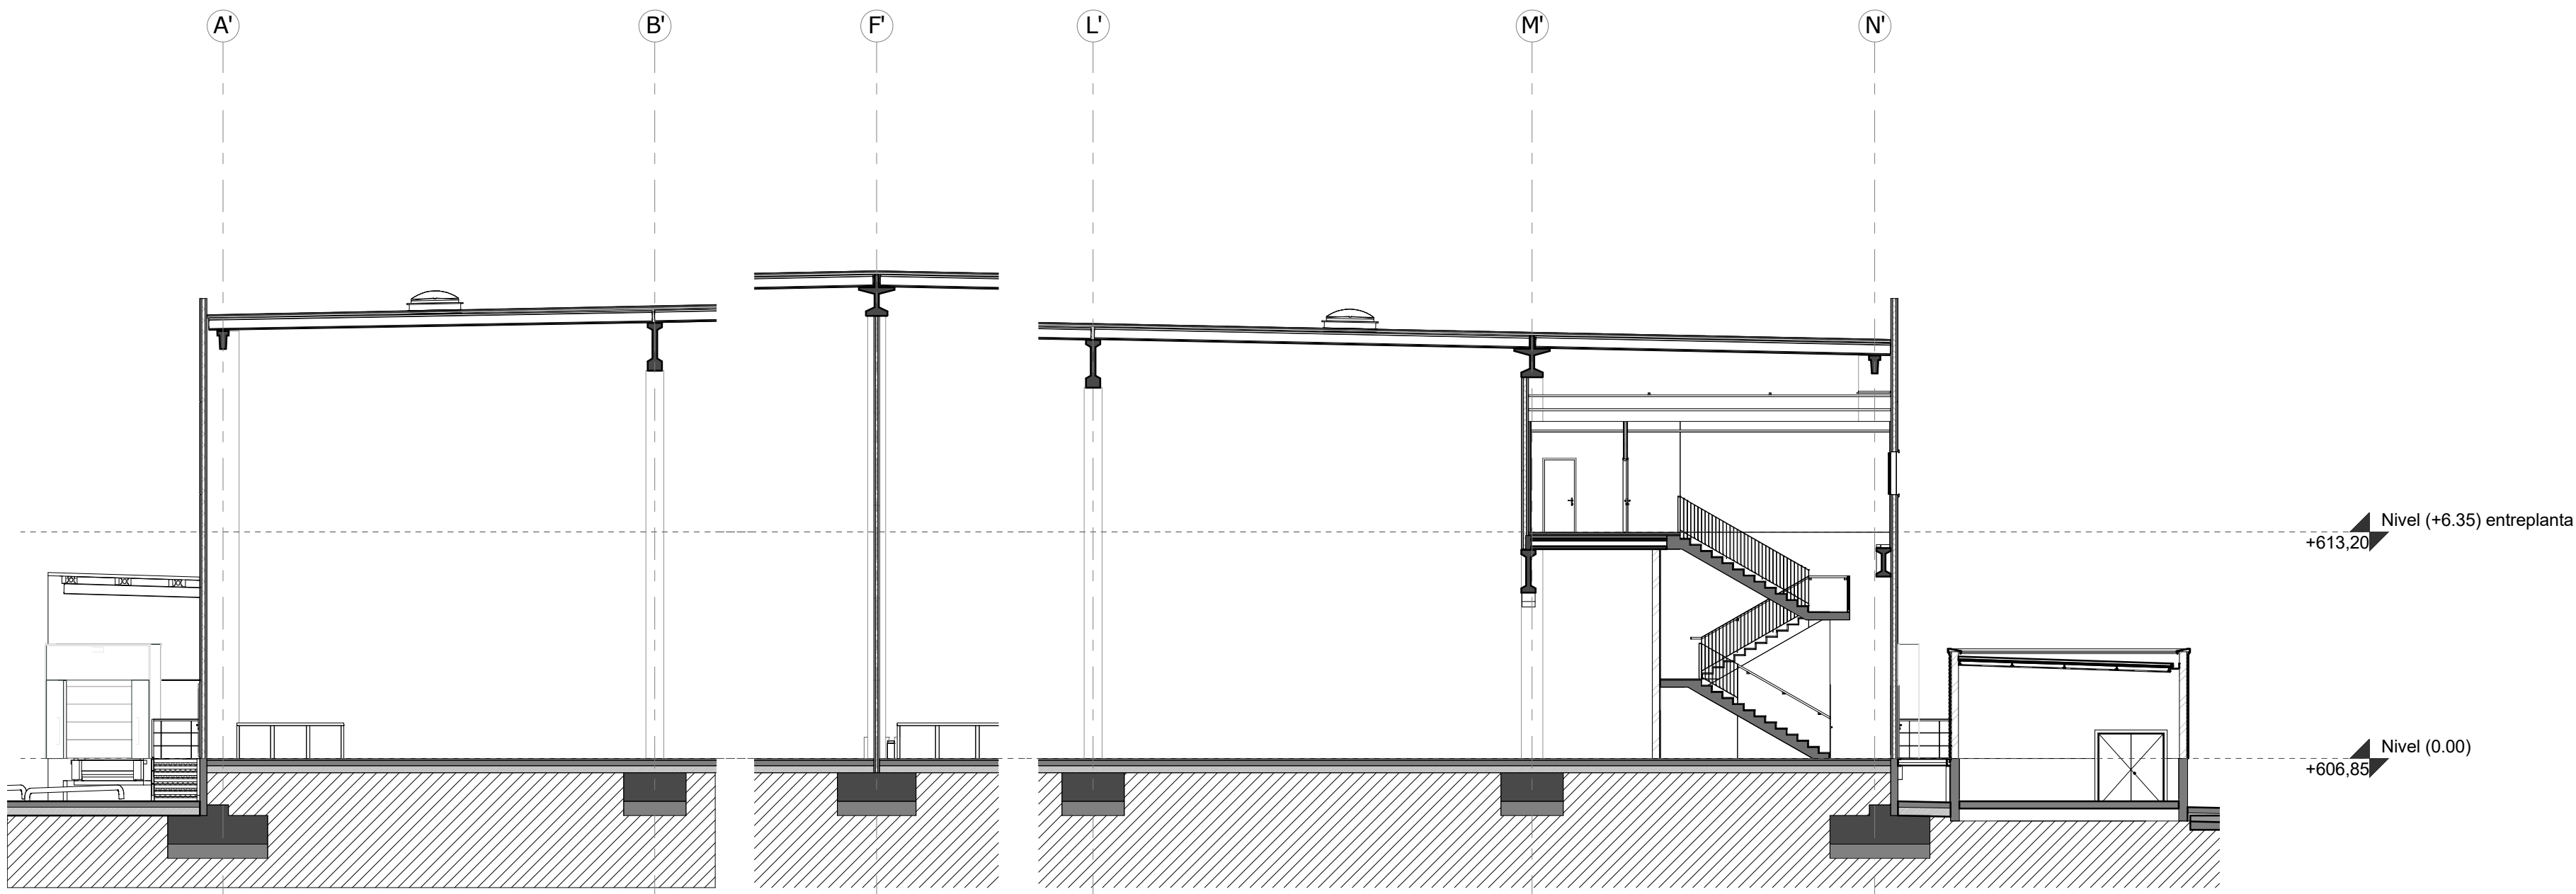

Detalle 1.


e=1 : 150

Detalle 2.


e=1 : 150

Detalle 3.

e=1 : 150

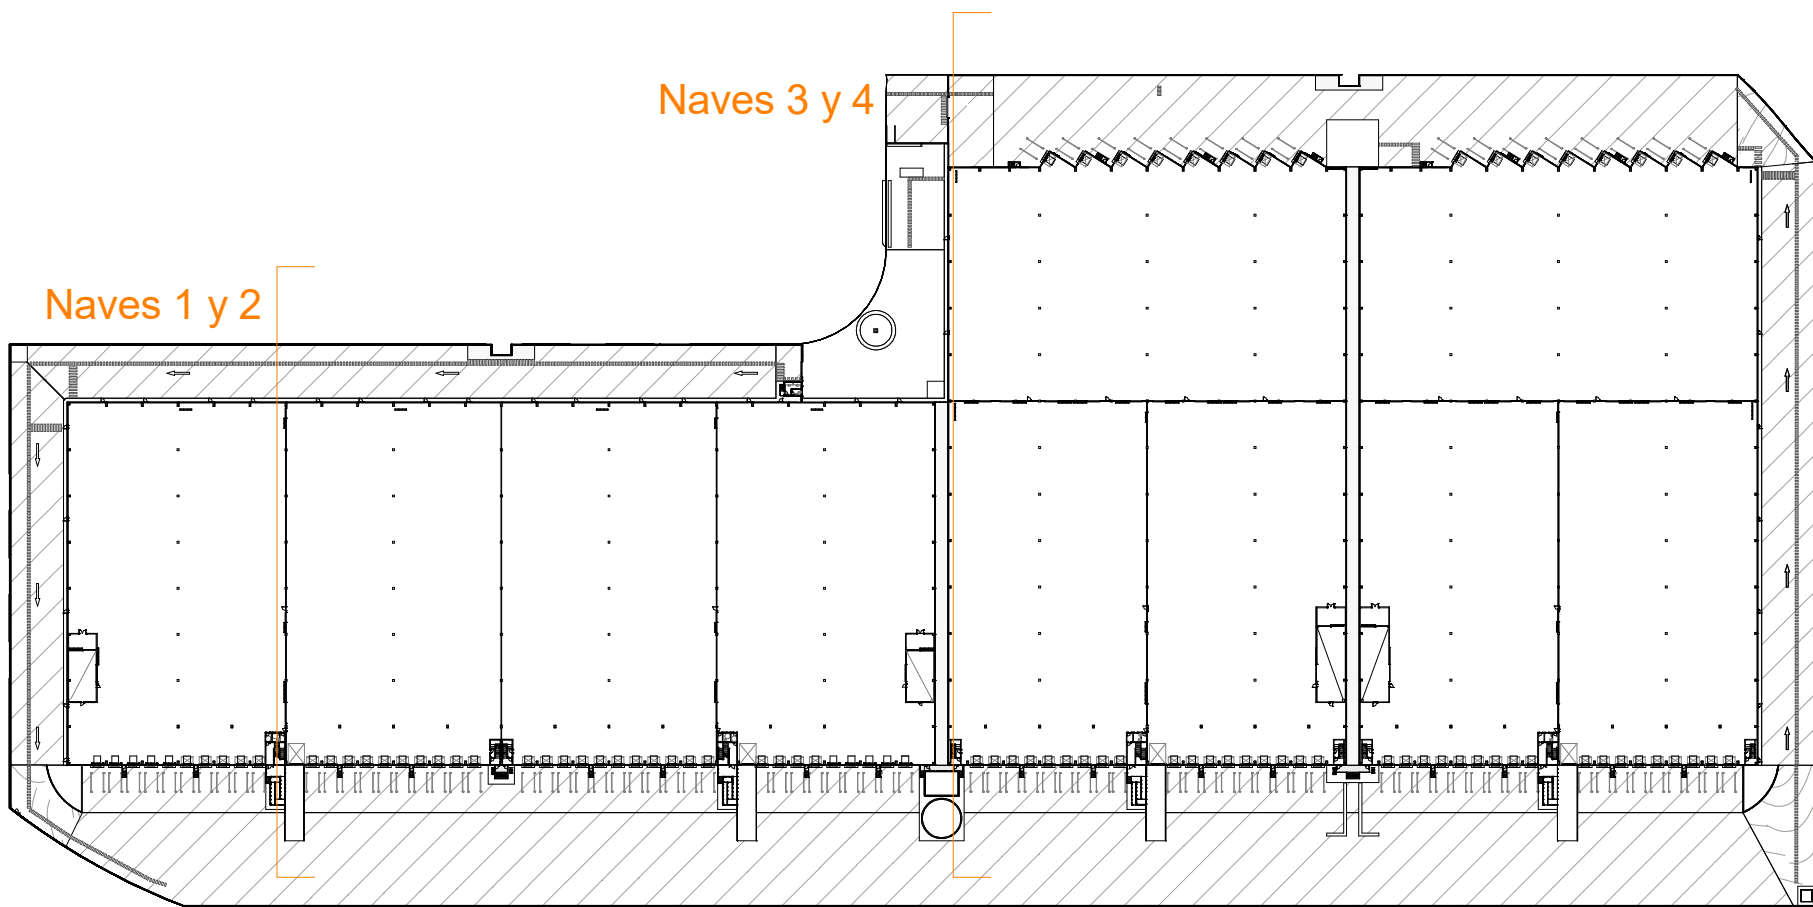


NAVES 1 Y 2

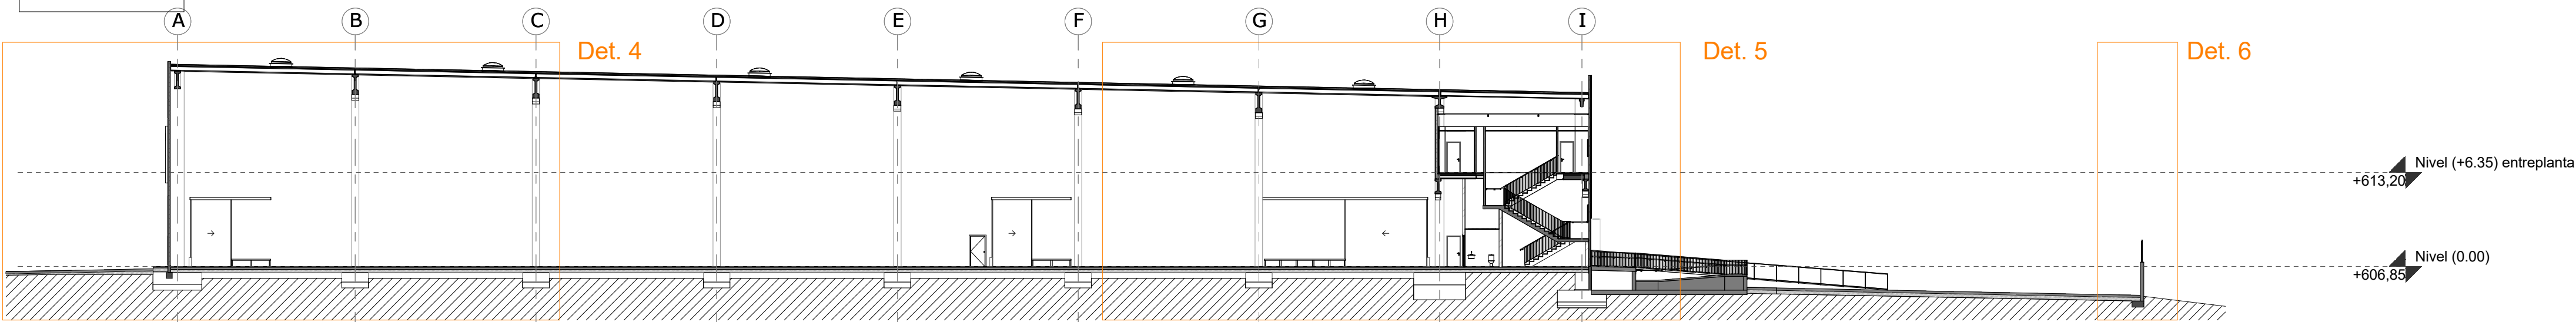

Sección Transversal Naves 1 y 2.

e=1 : 300

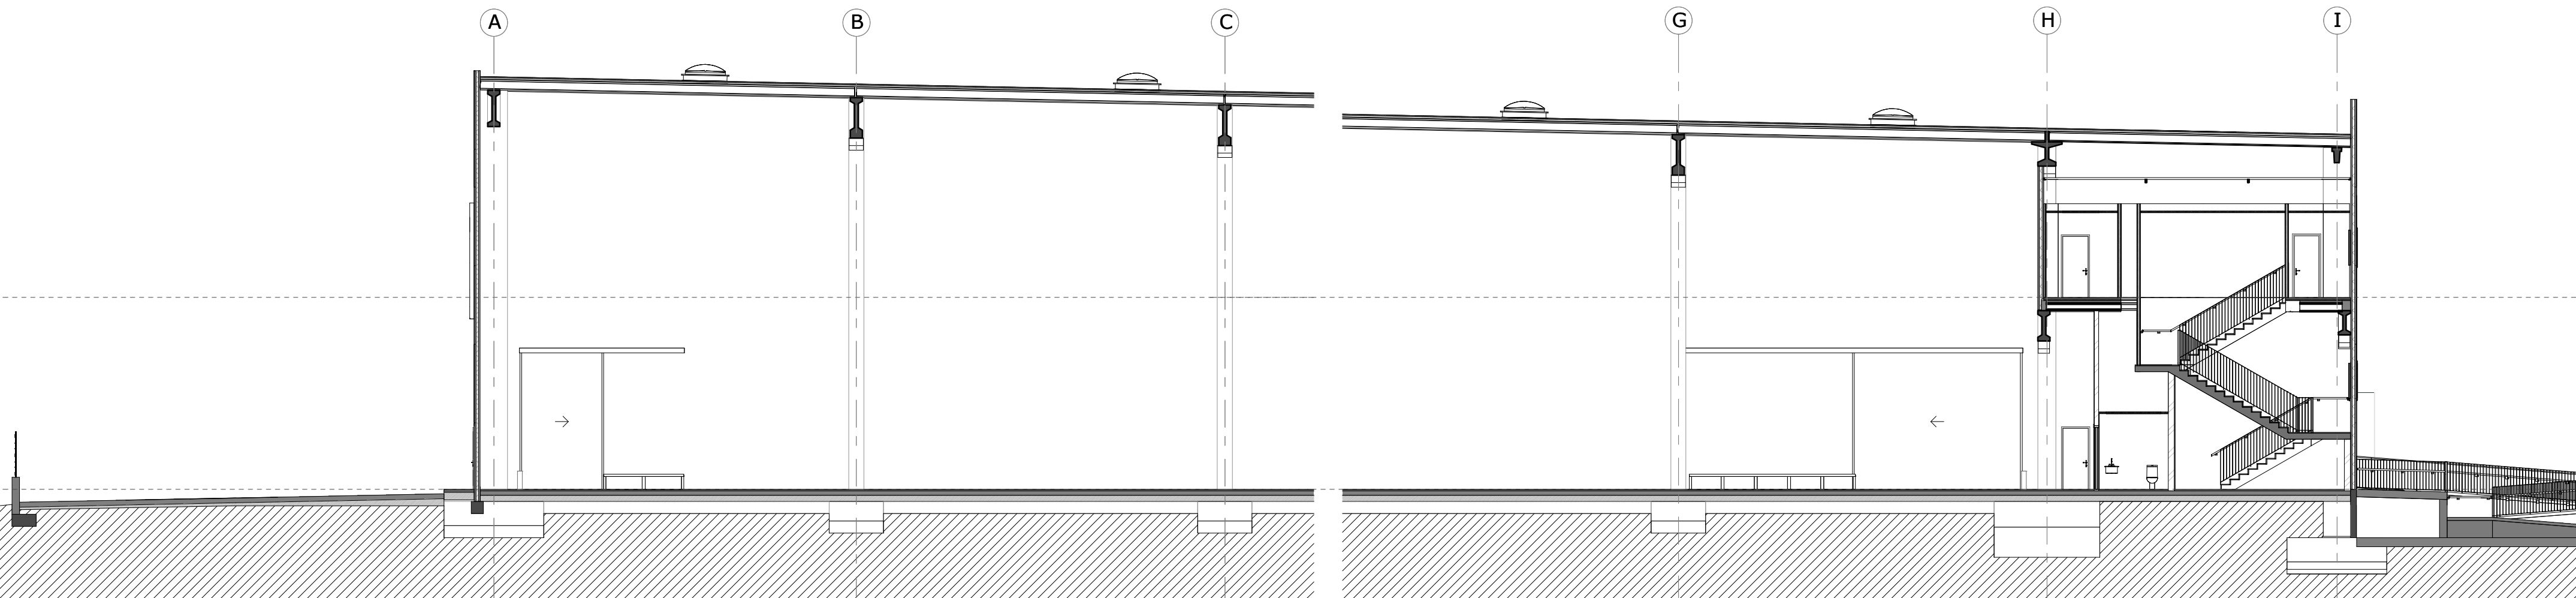

Detalle 4.

e=1 : 150


Detalle 5.

e=1 : 150

Detalle 6.

e=1 : 150

proyecto	16401204.7
fecha	
situación	DOCUMENTACIÓN FINAL DE OBRA PARA PLATAFORMA LOGISTICA MULTIOPERADOR
promotor	Parcela IN-4.1 "La Campa" 28880 MECO (MADRID)
revisión	
escala	A1: Como se indica
plano	SECCIONES. TRANVERSALES. NAVES 1-2 Y NAVES 3-4.
nº plano	FO-A-04.01
proyectista	Ingeniero Industrial Colegiado nº: 3021 Jon Ocio Endaya

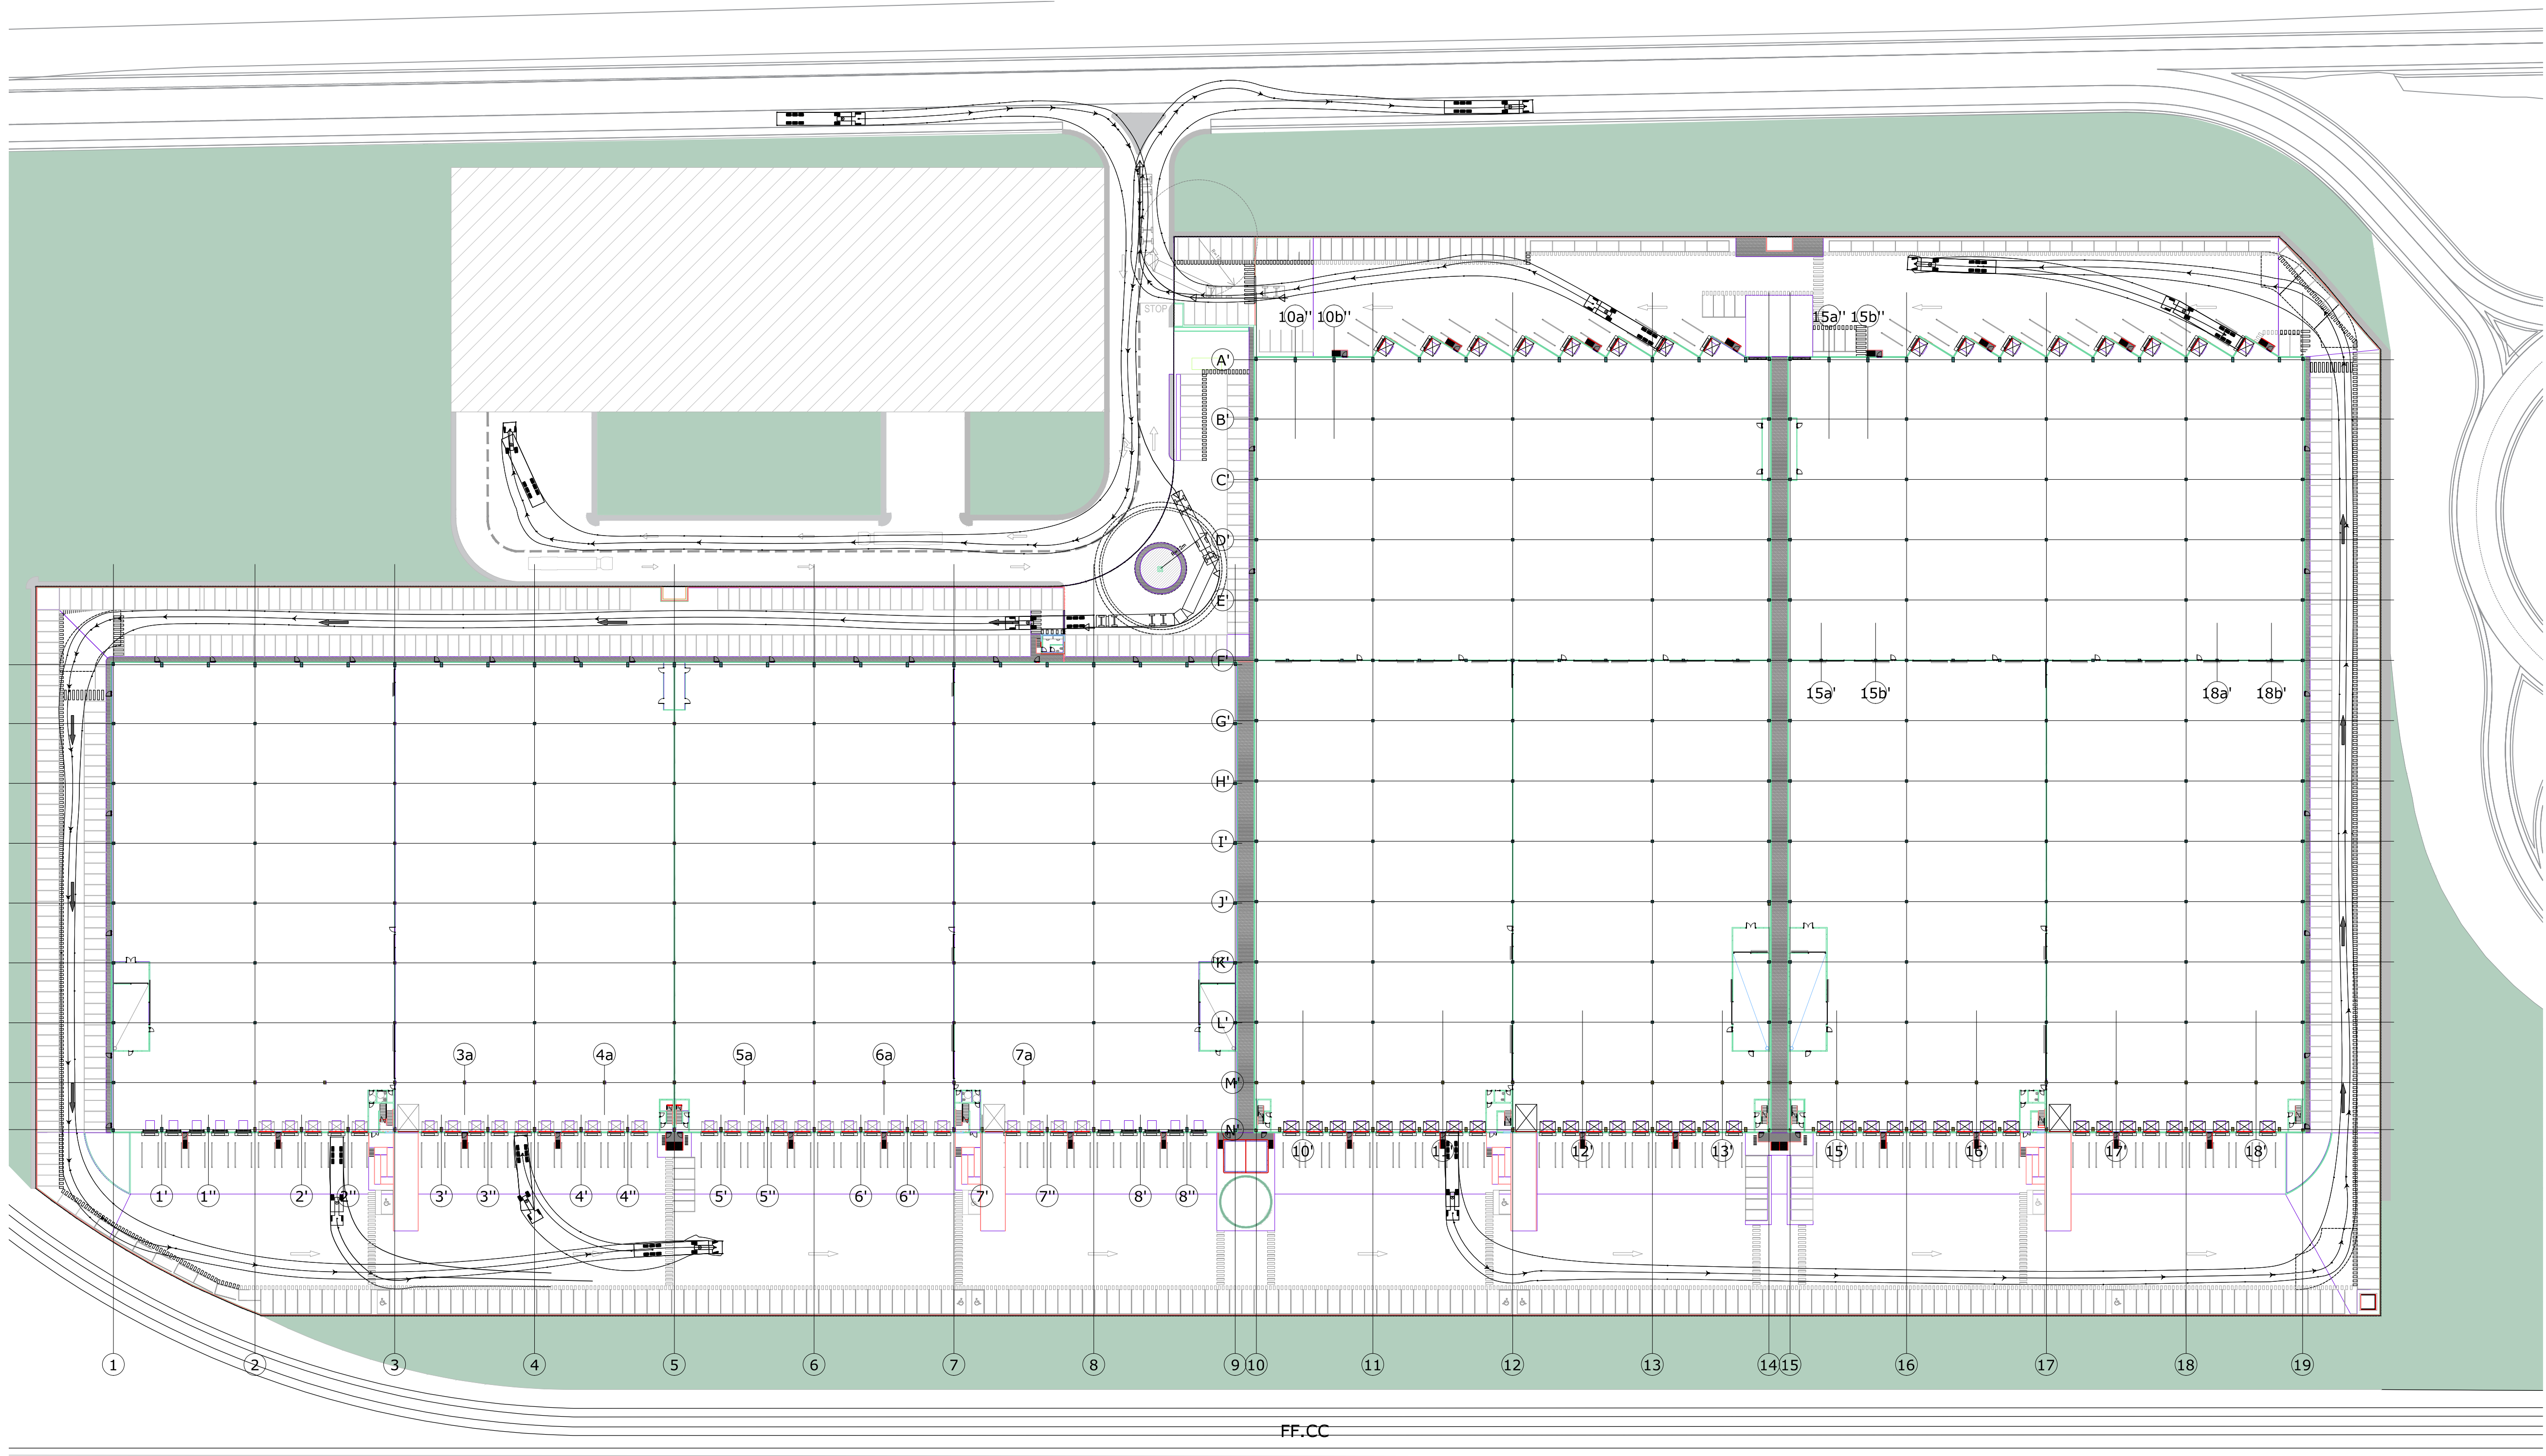

LEYENDA. ITINERARIOS PEATONALES

- Recorridos peatonales
- Aceras perimetrales
- Pasos de cebra

proyecto data nº
16401204.7
MAYO 2017

**DOCUMENTACIÓN
FINAL DE OBRA**

PLATAFORMA LOGISTICA
MULTIOPERADOR

situación
MECO (MADRID)



revisión

R02	As - Built	18/05/2017
R01	Revisión 1	07/2016
R00	Validación	02/2016

plano
escala
A1: 1/750
A3: 1/1500
PLANTA IMPLANTACION Y
CIRCULACIONES

nº plano
FO-A-05

proyectista
Ingeniero Industrial
Colegiado nº : 3021
Jon Ocio Endaya

