


OFICINAS / VESTUARIOS

829 + 829 m<sup>2</sup>

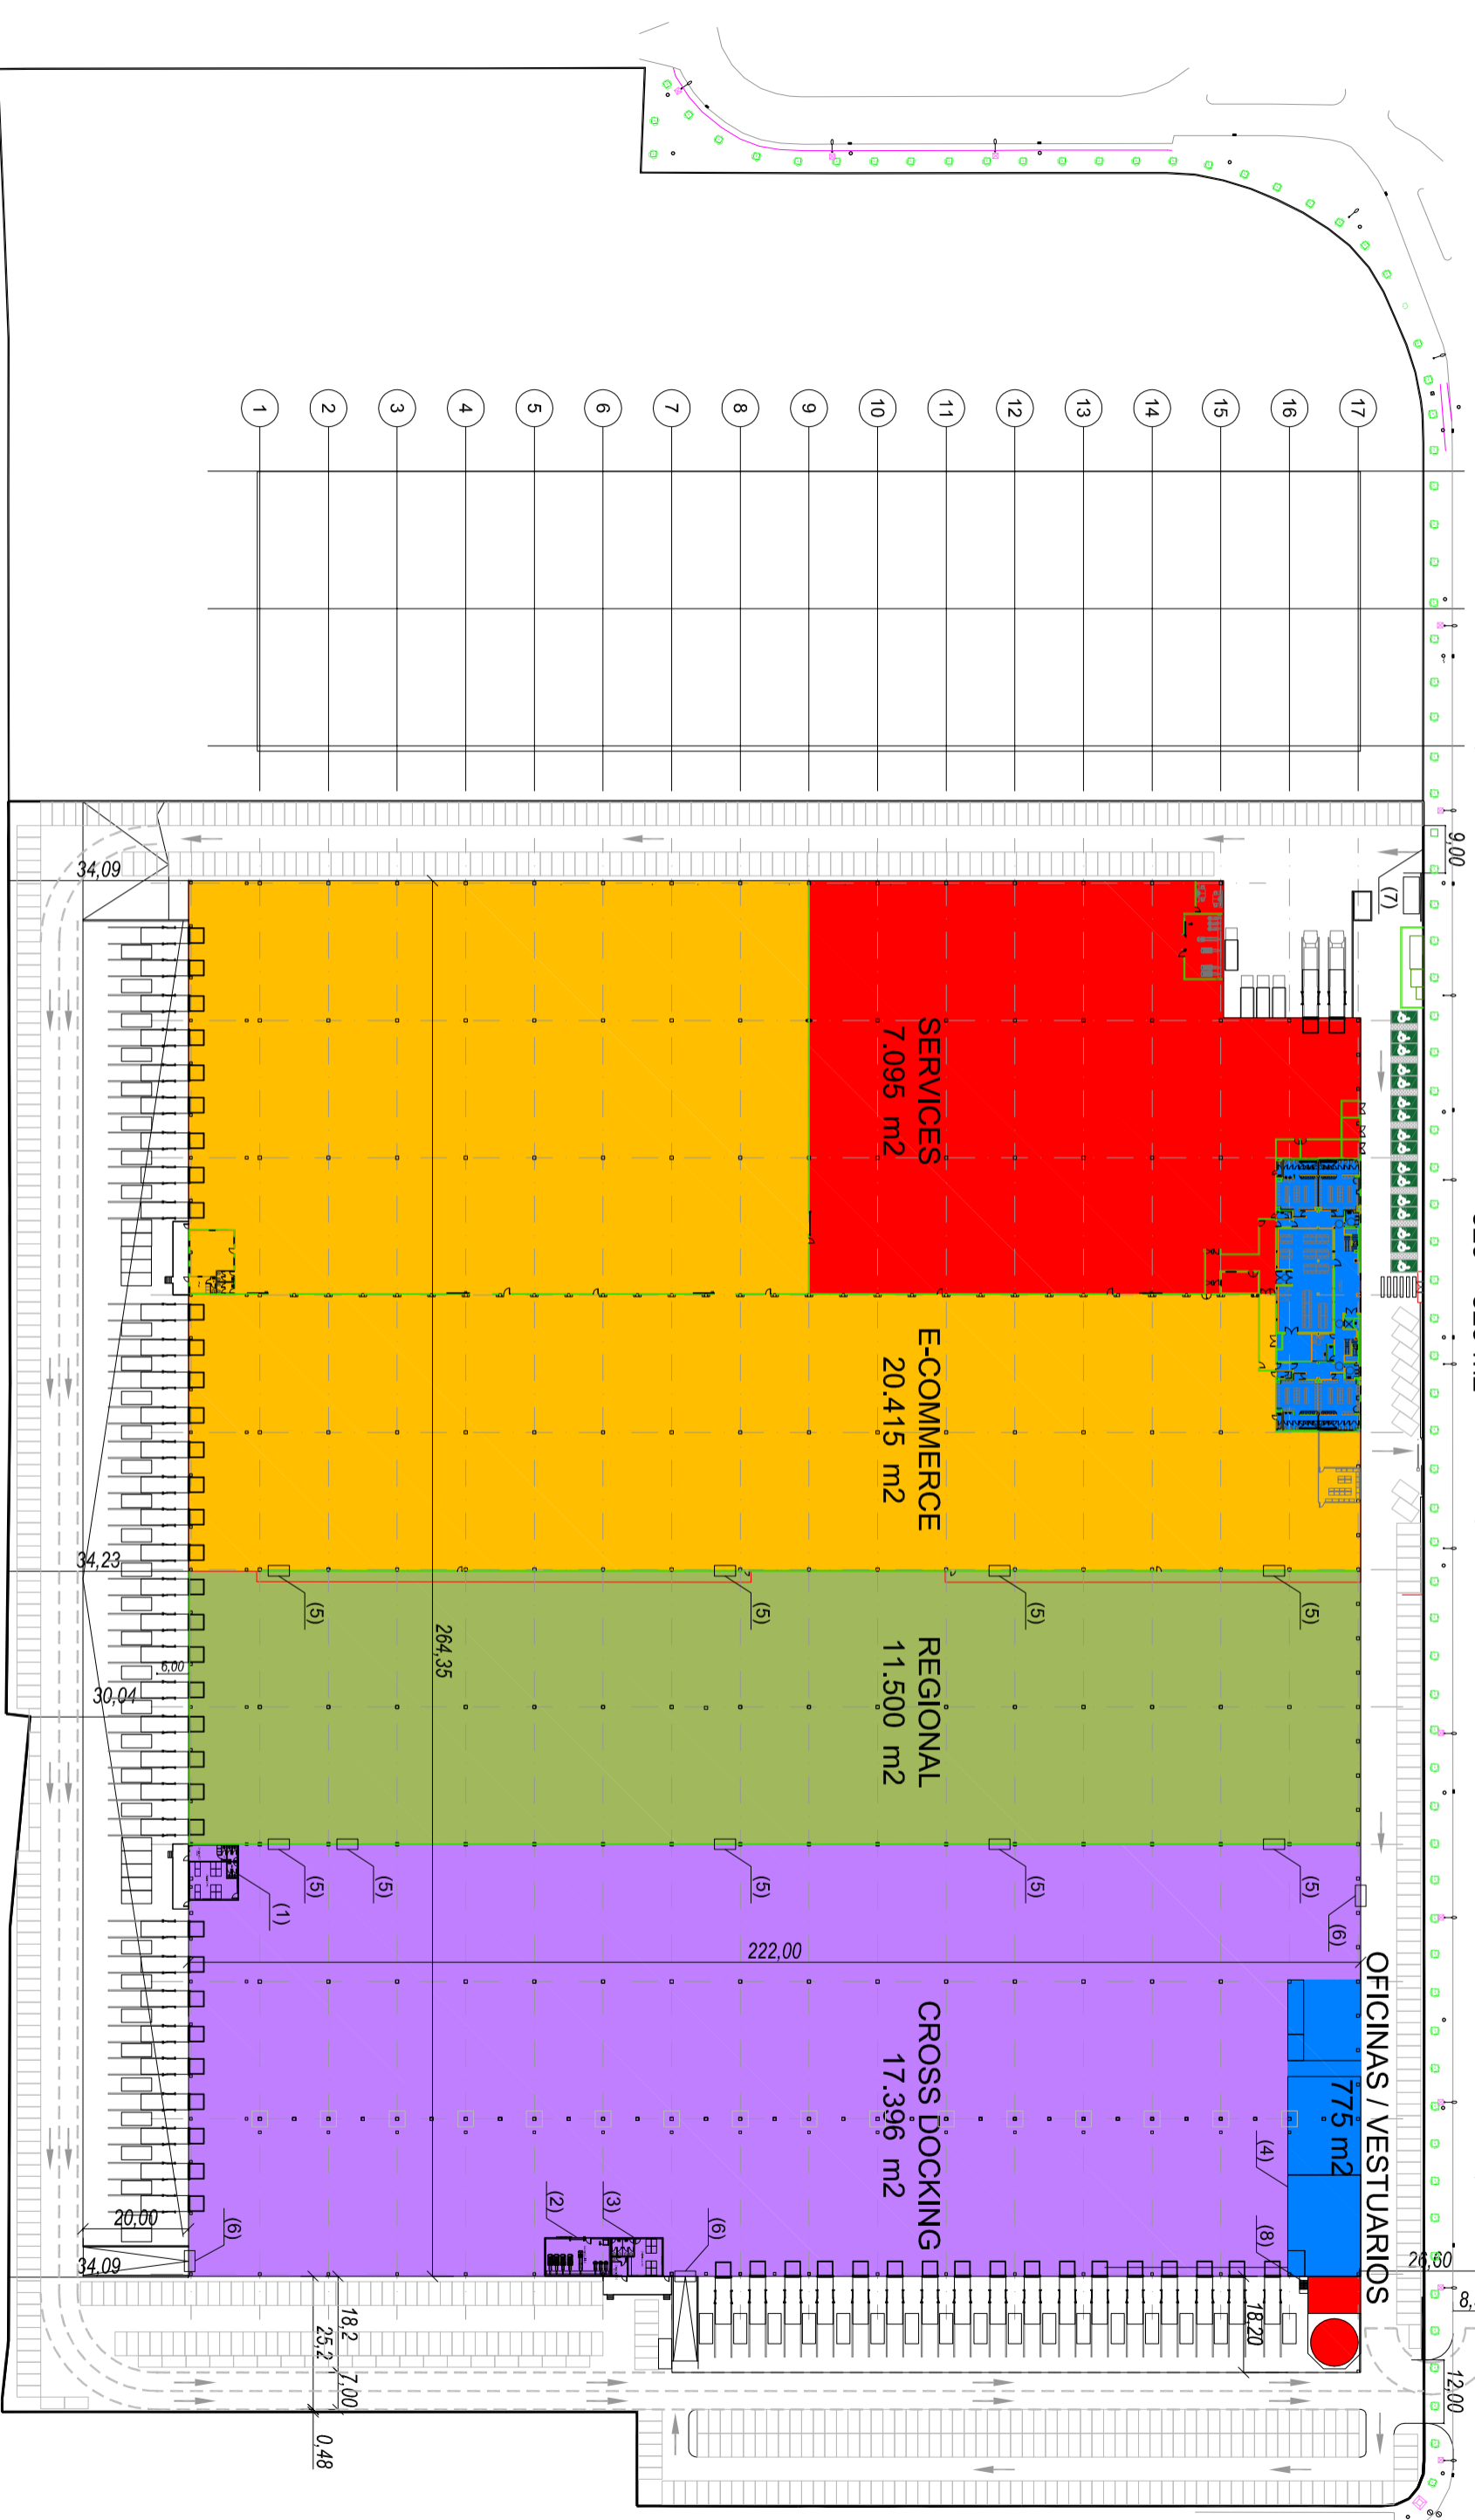

SUP. PARCELA 84.310 m<sup>2</sup>  
70% = 59.017 m<sup>2</sup> (= OCUPACION Y EDIFICABILIDAD MAXIMA)

PLANTA BAJA	58.010 m <sup>2</sup>
PLANTA 1 (OFICINAS)	829 m <sup>2</sup>
CASETA ACCESO	15 m <sup>2</sup>
CUARTO BOMBAS PCI	70 m <sup>2</sup>
ALJIBE	64 m <sup>2</sup>
TOTAL	58.988 m <sup>2</sup> (REMANENTE 29 m <sup>2</sup> )

- (1) OFICINAS SECUNDARIAS, ASEOS Y CUARTO CAMIONEROS. SUP. APROXIMADA 100 m<sup>2</sup>
- (2) CUARTO DE BATERIAS. SUP. APROXIMADA 91 m<sup>2</sup>
- (3) OFICINAS SECUNDARIAS, ASEOS Y CUARTO CAMIONEROS. SUP. APROXIMADA 72 m<sup>2</sup>
- (4) NUCLEO DE ASEOS, VESTUARIOS, COMEDOR, CUARTOS AUXILIARES Y OFICINAS. SUP. APROXIMADA CONJUNTA 775 m<sup>2</sup>. SUPERFICIE MAXIMA DE OFICINAS EN ESTE NUCLEO = 250 m<sup>2</sup>
- (5) PUERTA CORTAFUEGOS 4x4. POSICION ORIENTATIVA A CONFIRMAR EN FASE DE PROYECTO.
- (6) PUERTAS PARA ACCESO A NIVEL 4x4,9m
- (7) PROPUESTA ACCESO PRINCIPAL. PUEDE NO RESULTAR VIABLE YA QUE REQUIERE LA APROBACION DEL AVANTAMIENTO Y DE IBERDROLA.
- (8) ESCALERA "TIPO ANDAMIO" PARA SUBIDA A CUBIERTA