


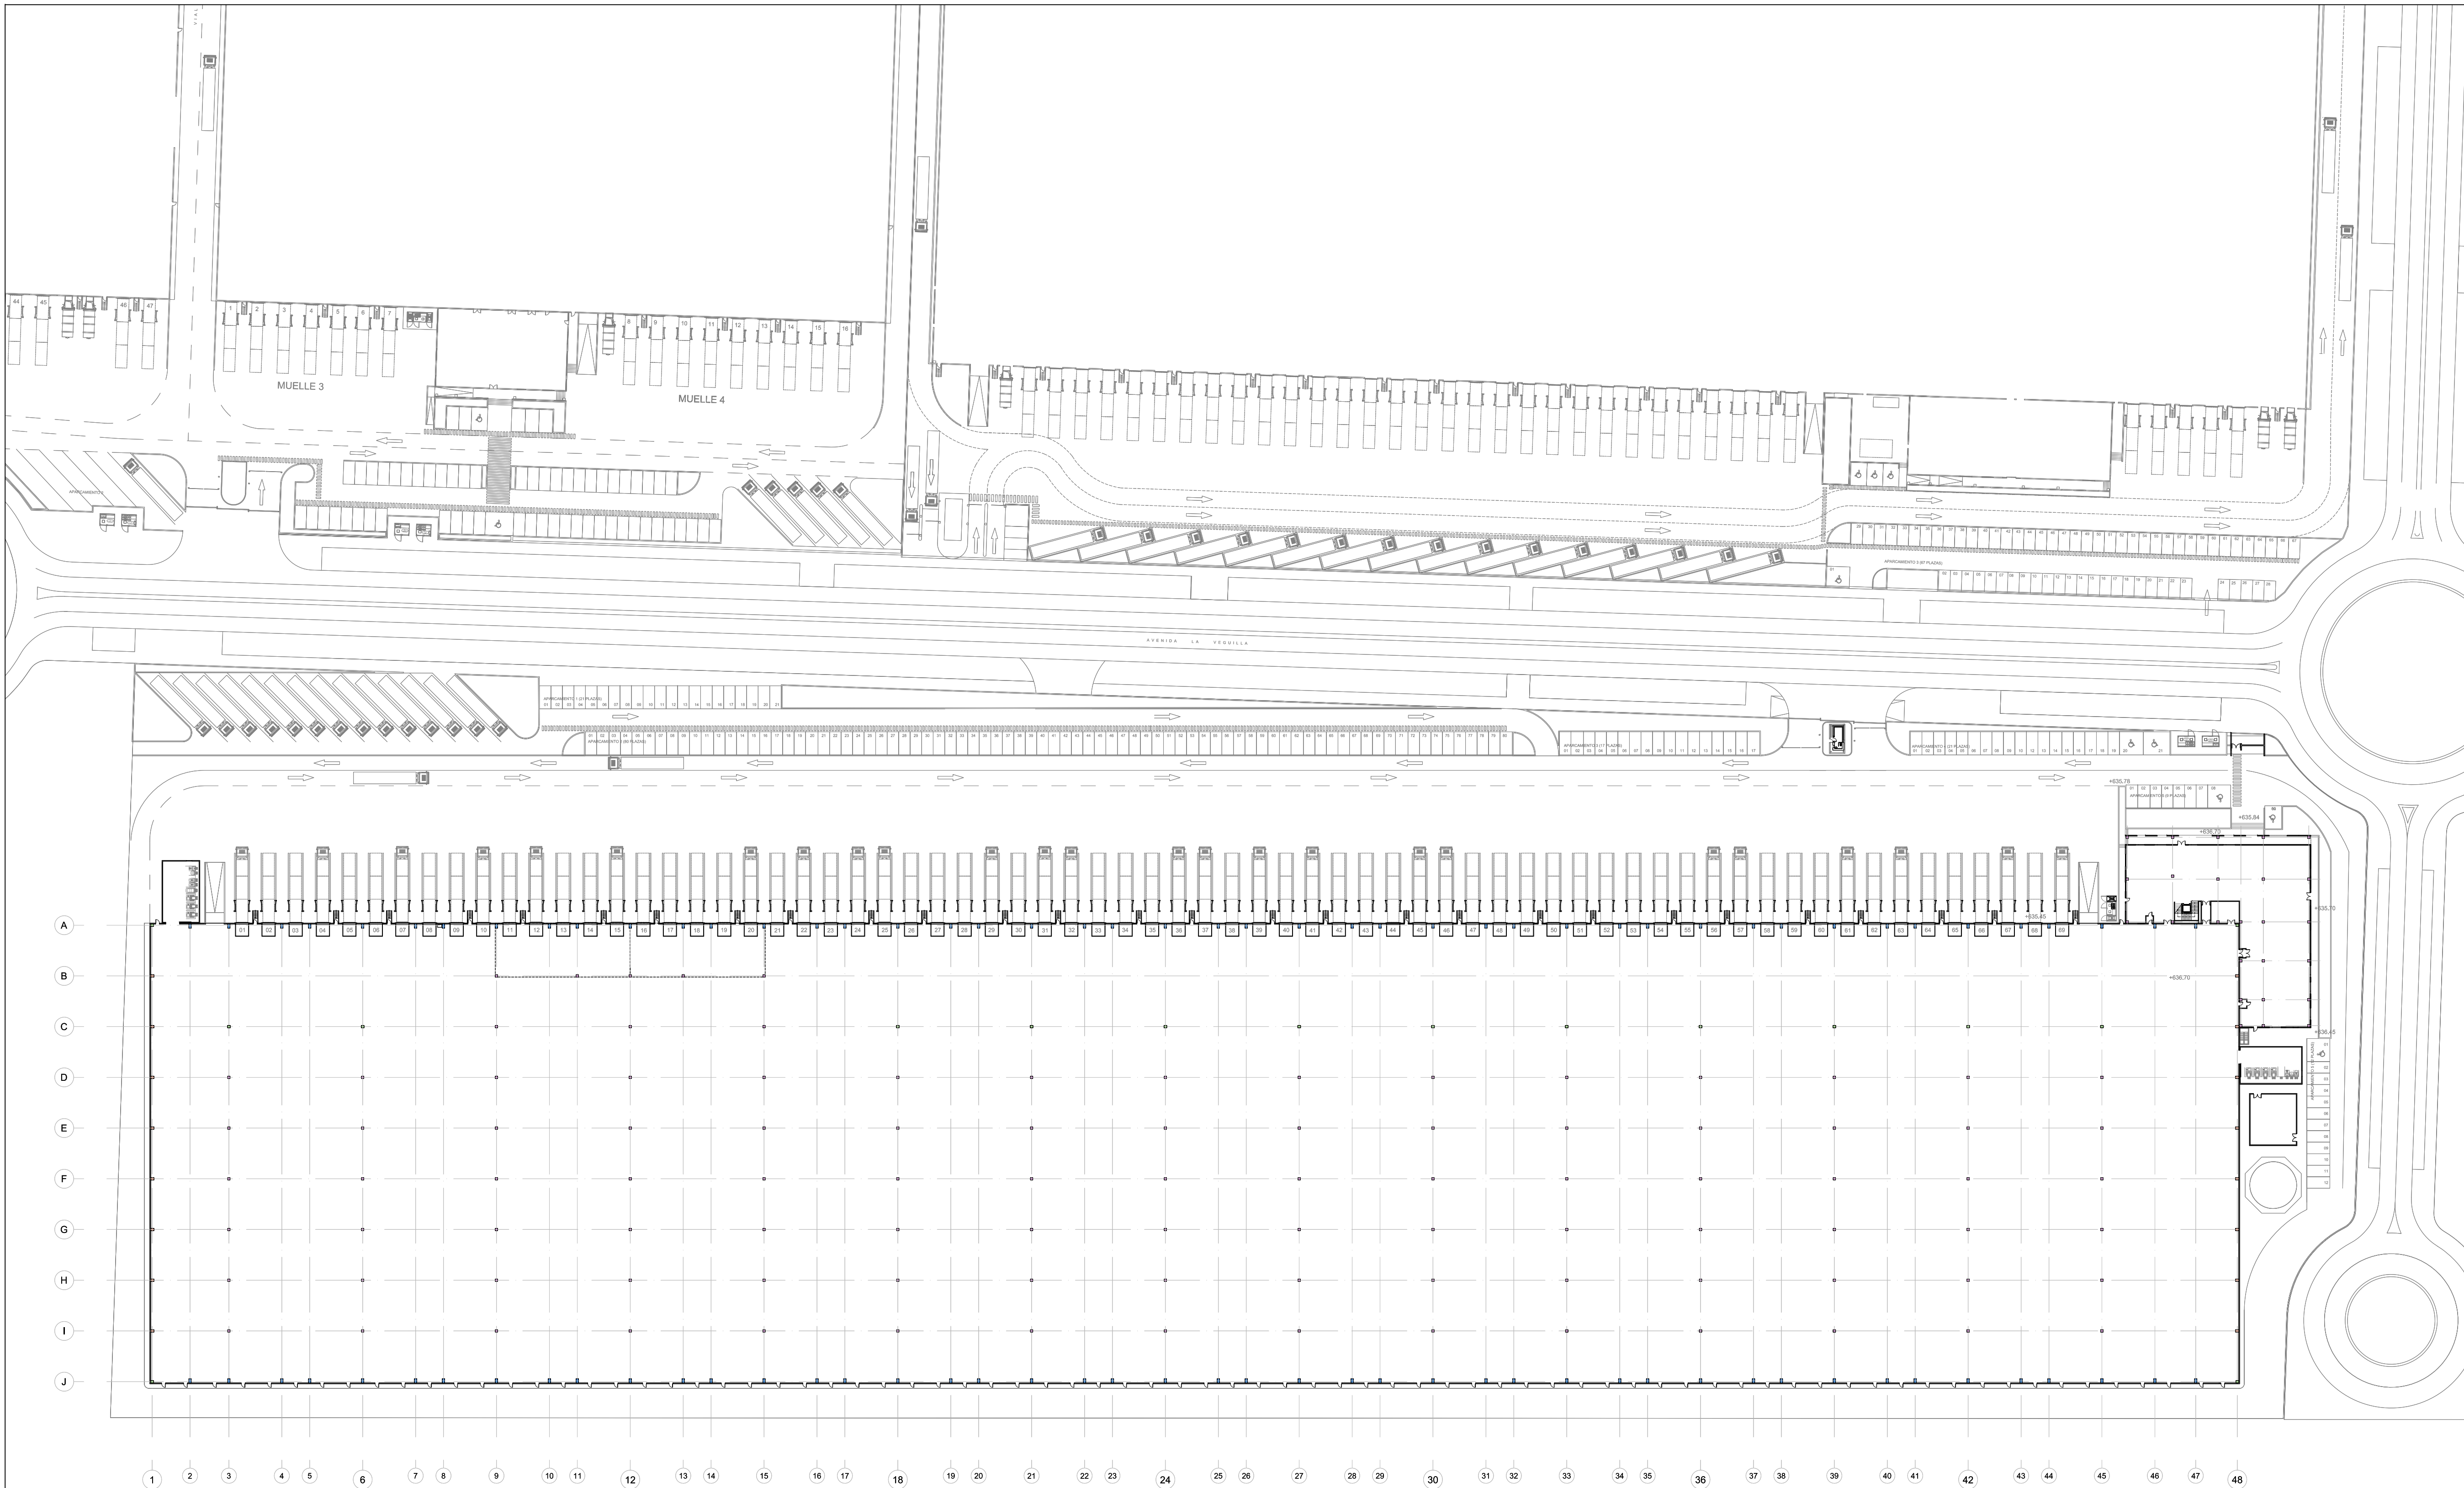


SUPERFICIES CONSTRUIDAS

NAVE IG1-05-02 (C)	SUPERF. CONST. m²
NAVE	45.376,65
PLANTA BAJA OFICINAS	1.040,75
CUARTOS DE BATERIAS	102,00+121,095=223,95
CASITA DE CONTROL	12,95
PCI	107,75
TOTAL SUPERFICIE CONSTRUIDA	47.883,45

Nº PLAZAS DE APARCAMIENTO

NAVE IG1-05-02 (C)	
APARCAMIENTO 1	21 PLAZAS
APARCAMIENTO 2	80 PLAZAS
APARCAMIENTO 3	17 PLAZAS
APARCAMIENTO 4	21 PLAZAS
APARCAMIENTO 5	12 PLAZAS
APARCAMIENTO CAMIONES 1	14 PLAZAS
TOTAL	165+14 PLAZAS

REVISION	ORDENADO	FECHA	NºM
----------	----------	-------	-----

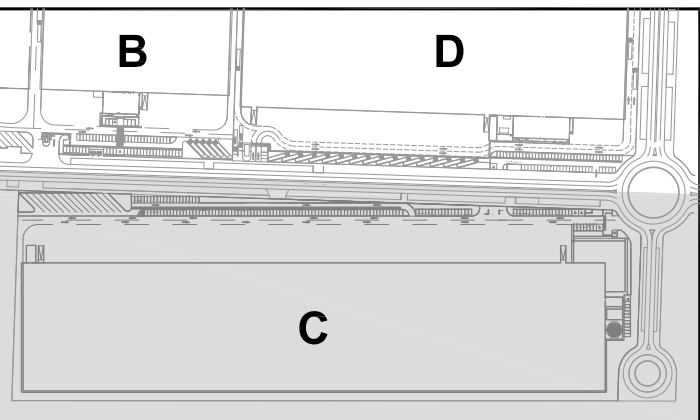

inversionesmontepino

www.inversionesmontepino.com
Paseo de la castellana, 18; 7º 28046 Madrid
Paseo de la mina, 1; Principal 50001 Zaragoza


JESUS MORLANIS
ARQUITECTO


AZM 46


JAIME LLOREDADA
INGENIERO CAMINOS, CANALES Y PUERTOS. Nº COLEGIADO: 18.316


ACTUACIONES DE INGENIERIA Y PROYECTOS, S.L.

**PROYECTO REFUNDIDO
BASICO Y DE EJECUCIÓN
PLANOS FIN DE OBRA**

**NAVE LOGÍSTICA SIN USO DEFINIDO.
APARCAMIENTO Y ZONAS EXTERIORES.
PARCELA IG1-05-02. SECTOR SI-20
CABANILLAS DEL CAMPO, GUADALAJARA**

PLANO		
PLANTA BAJA GENERAL NAVE C		
REVISADO	FECHA	PLANO Nº
APROBADO	NOVIEMBRE 2016	AR-01
REVISION	ESCALA	
	DIN A-1 1:750	