


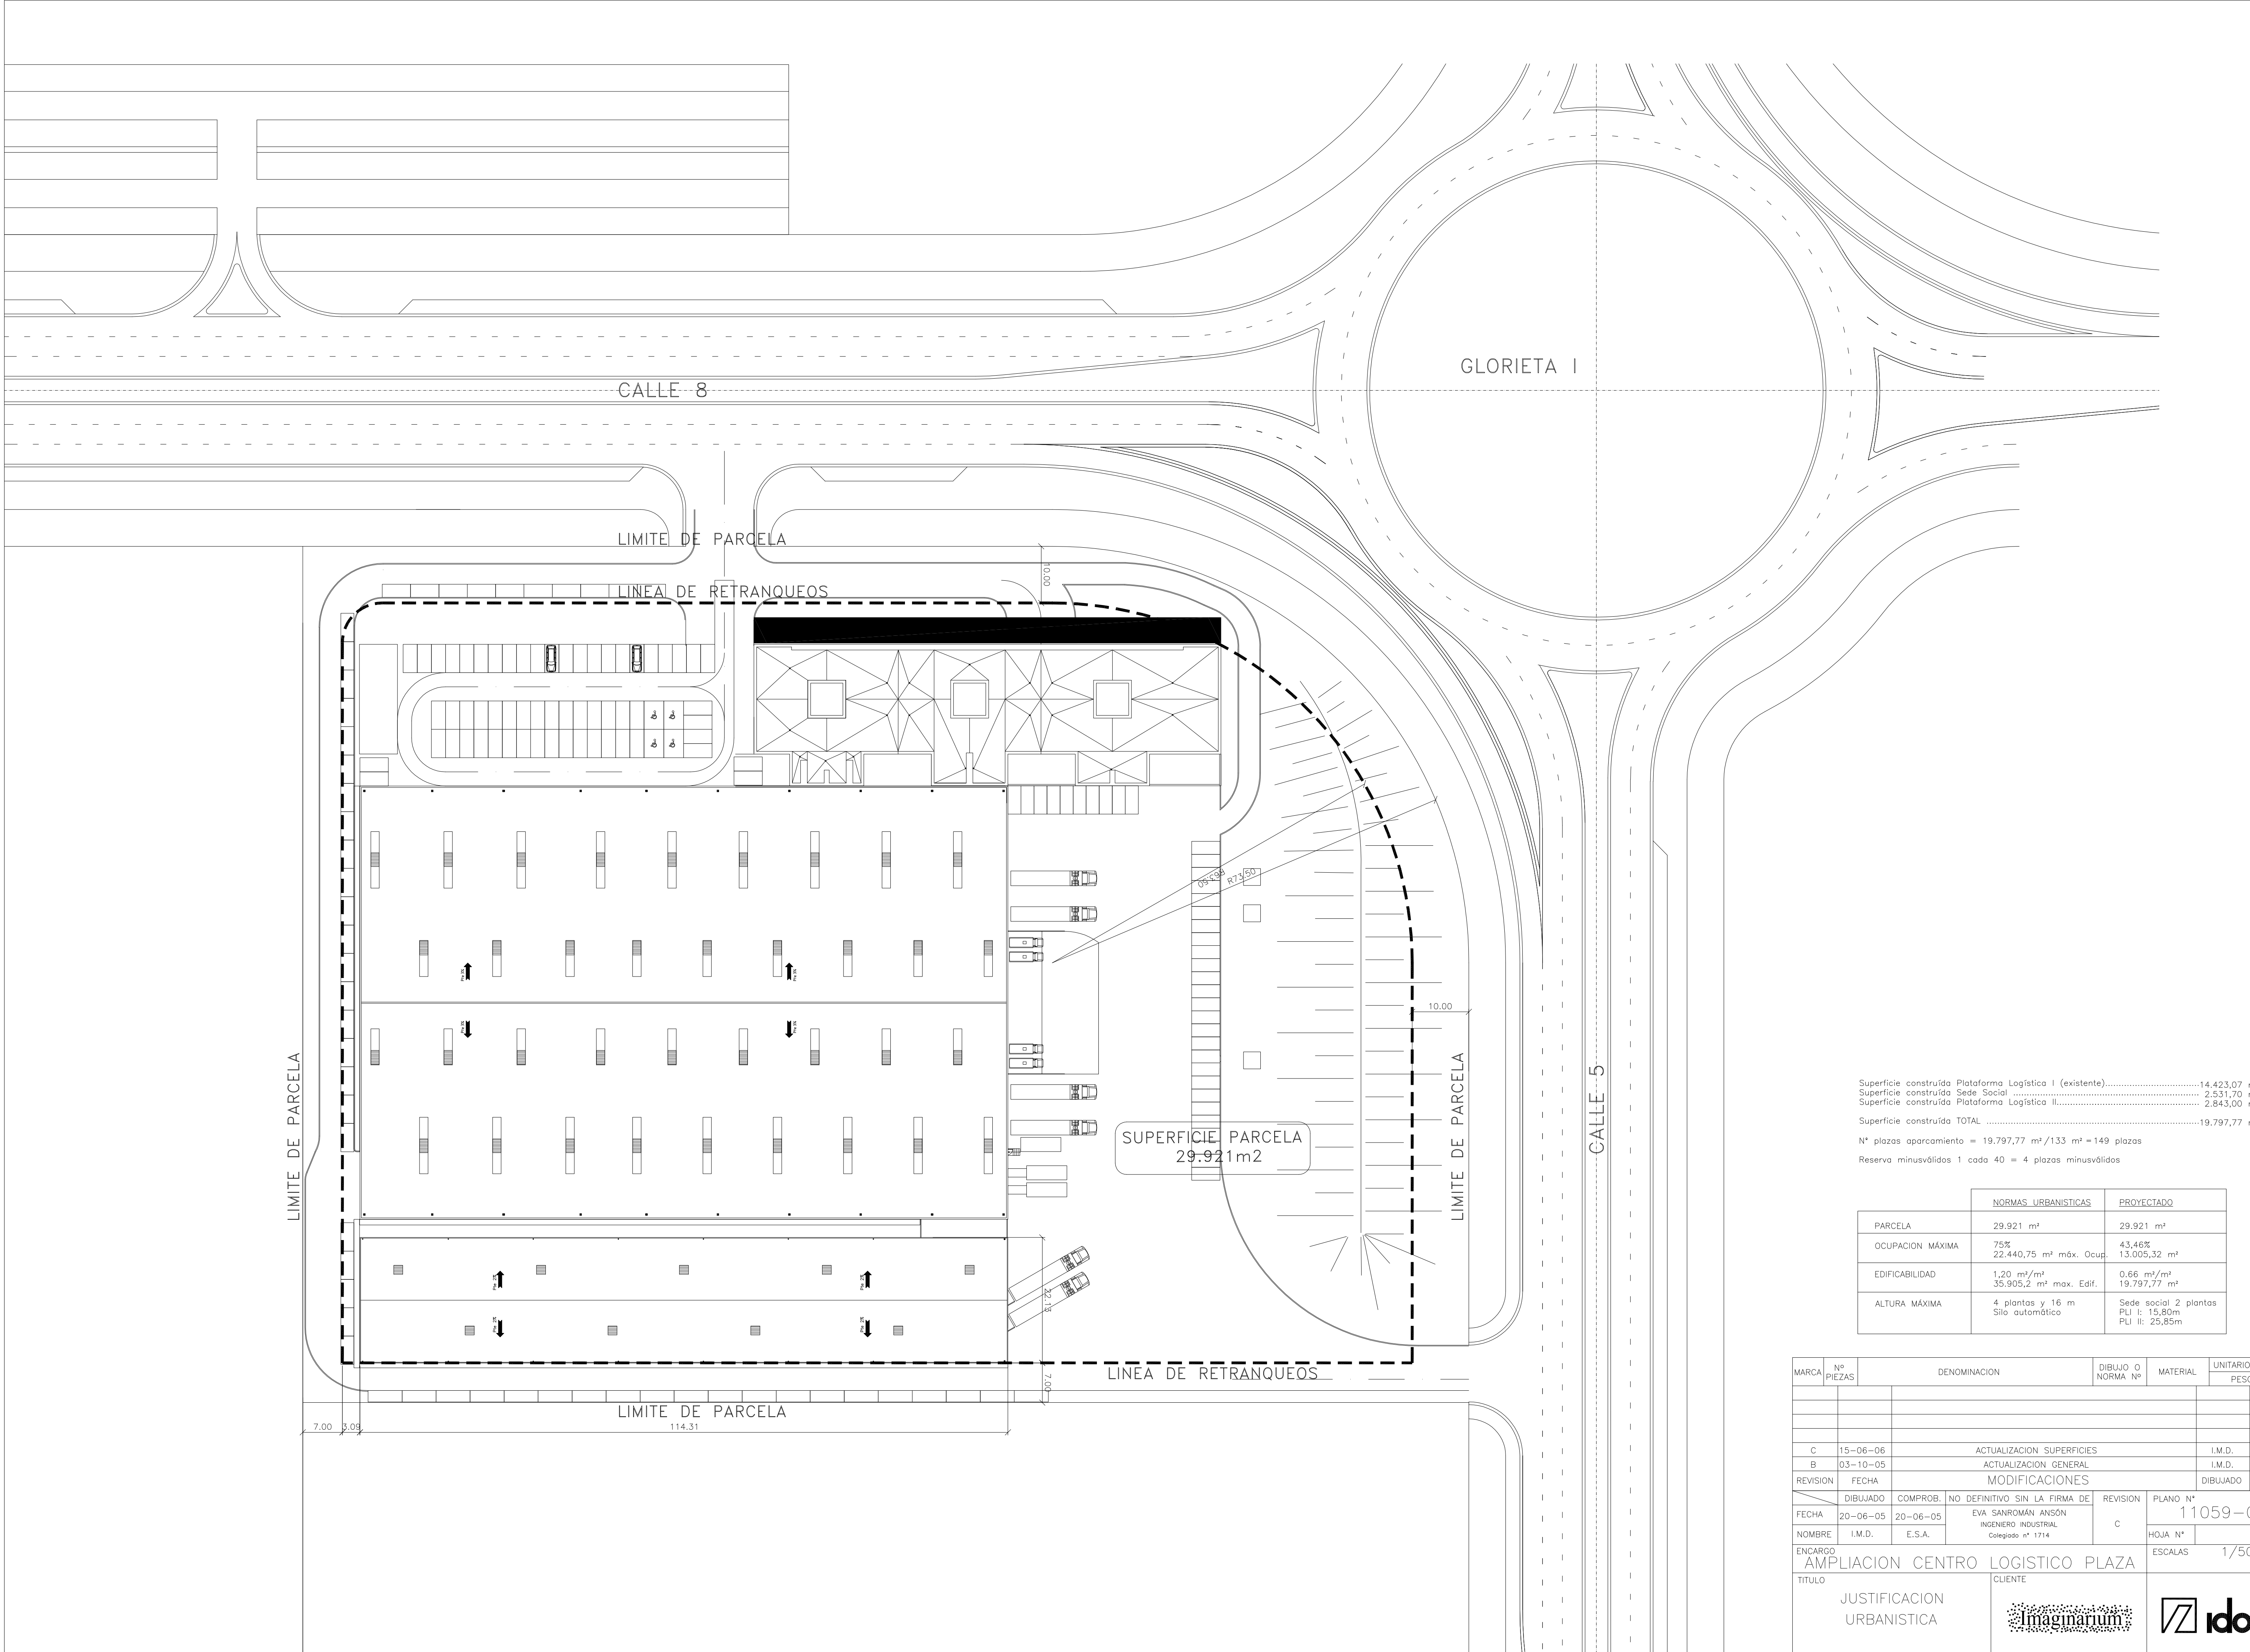

Superficie construida Plataforma Logística I (existente).....14.423,07 m²
Superficie construida Sede Social 2.531,70 m²
Superficie construida Plataforma Logística II..... 2.843,00 m²
Superficie construida TOTAL19.797,77 m²
Nº plazas aparcamiento = 19.797,77 m²/133 m² =149 plazas
Reserva minusválidos 1 cada 40 = 4 plazas minusválidos

	NORMAS URBANISTICAS	PROYECTADO
PARCELA	29.921 m²	29.921 m²
OCUPACION MÁXIMA	75% 22.440,75 m² máx. Ocup.	43,46% 13.005,32 m²
EDIFICABILIDAD	1,20 m²/m² 35.905,2 m² max. Edif.	0,66 m²/m² 19.797,77 m²
ALTURA MÁXIMA	4 plantas y 16 m Silo automático	Sede social 2 plantas PLI I: 15,80m PLI II: 25,85m

MARCA	Nº PIEZAS	DENOMINACION			DIBUJO O NORMA Nº	MATERIAL	UNITARIO	TOTAL
							PESO	NETO
C	15-06-06	ACTUALIZACION SUPERFICIES					I.M.D.	E.S.A.
B	03-10-05	ACTUALIZACION GENERAL					I.M.D.	E.S.A.
REVISION	FECHA	MODIFICACIONES					DIBUJADO	COMPROB.
	DIBUJADO	COMPROB.	NO DEFINITIVO SIN LA FIRMA DE		REVISION	PLANO Nº		
FECHA	20-06-05	20-06-05	EVA SANROMÁN ANSÓN INGENIERO INDUSTRIAL Colegiado nº 1714		C	11059-003		
NOMBRE	I.M.D.	E.S.A.				HOJA Nº		
ENCARGO	AMPLIACION CENTRO LOGISTICO PLAZA					ESCALAS	1/500	
TITULO	JUSTIFICACION URBANISTICA			CLIENTE				
								
								